



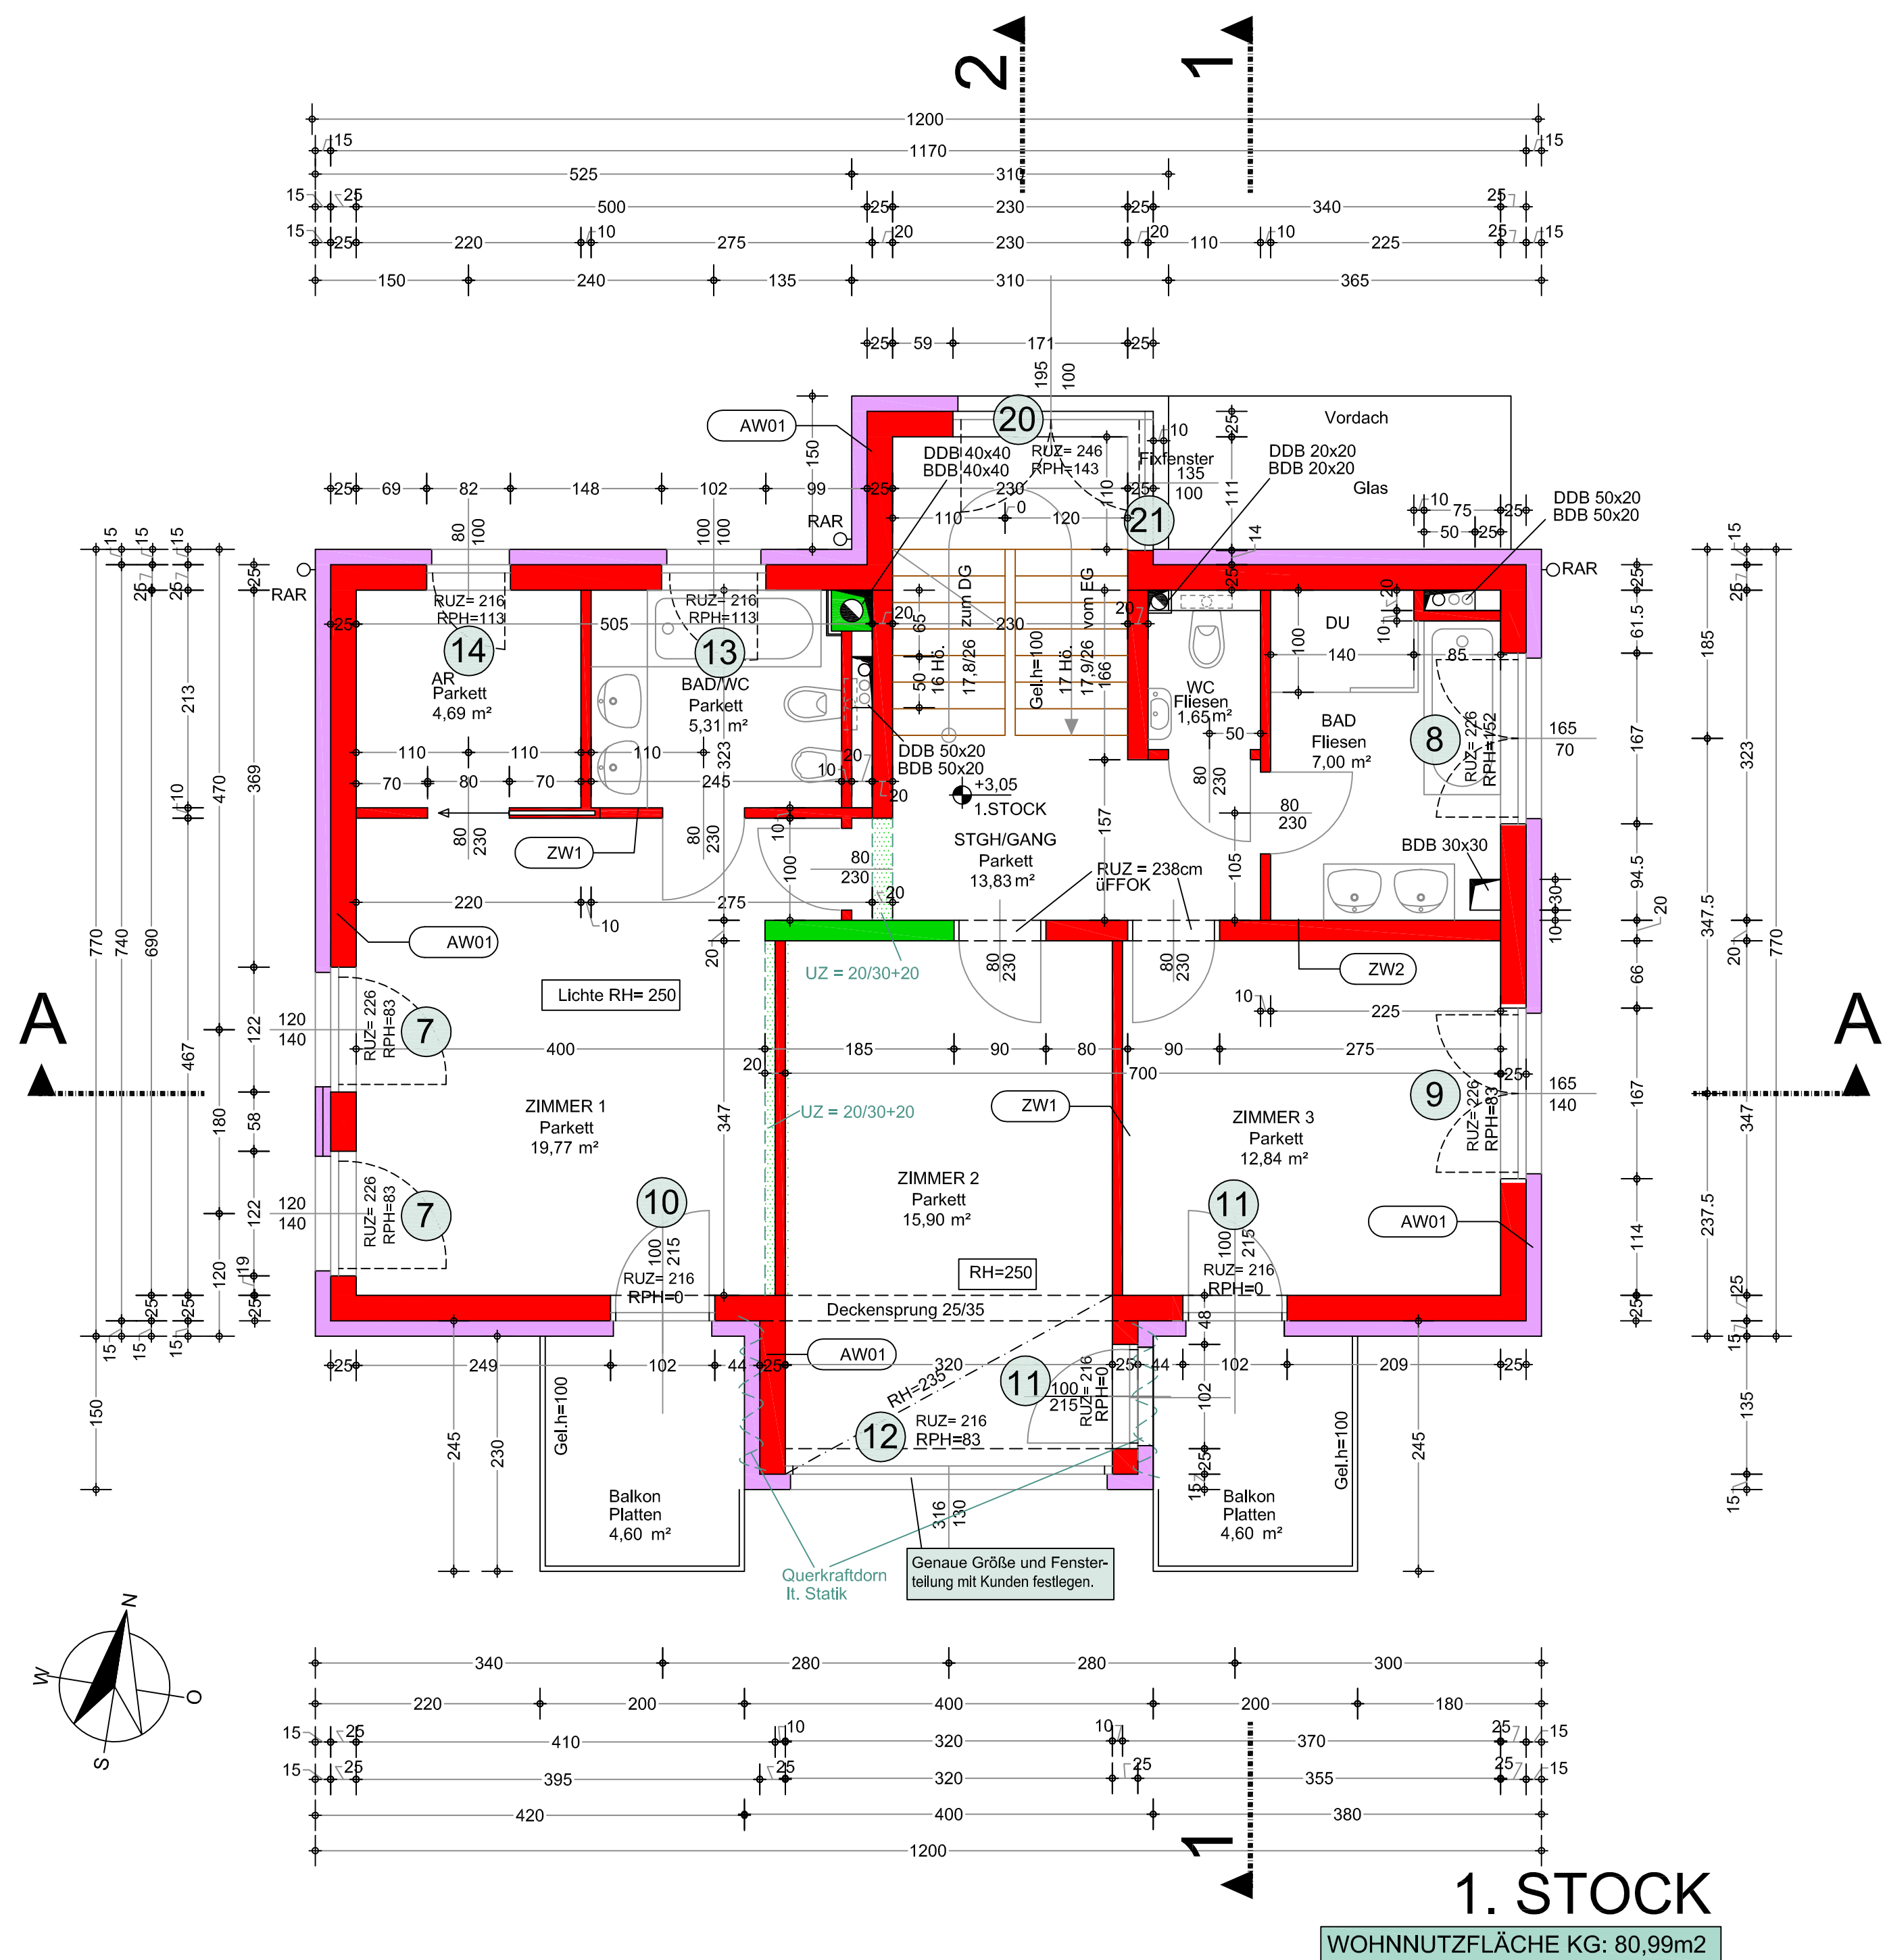

1. STOCK

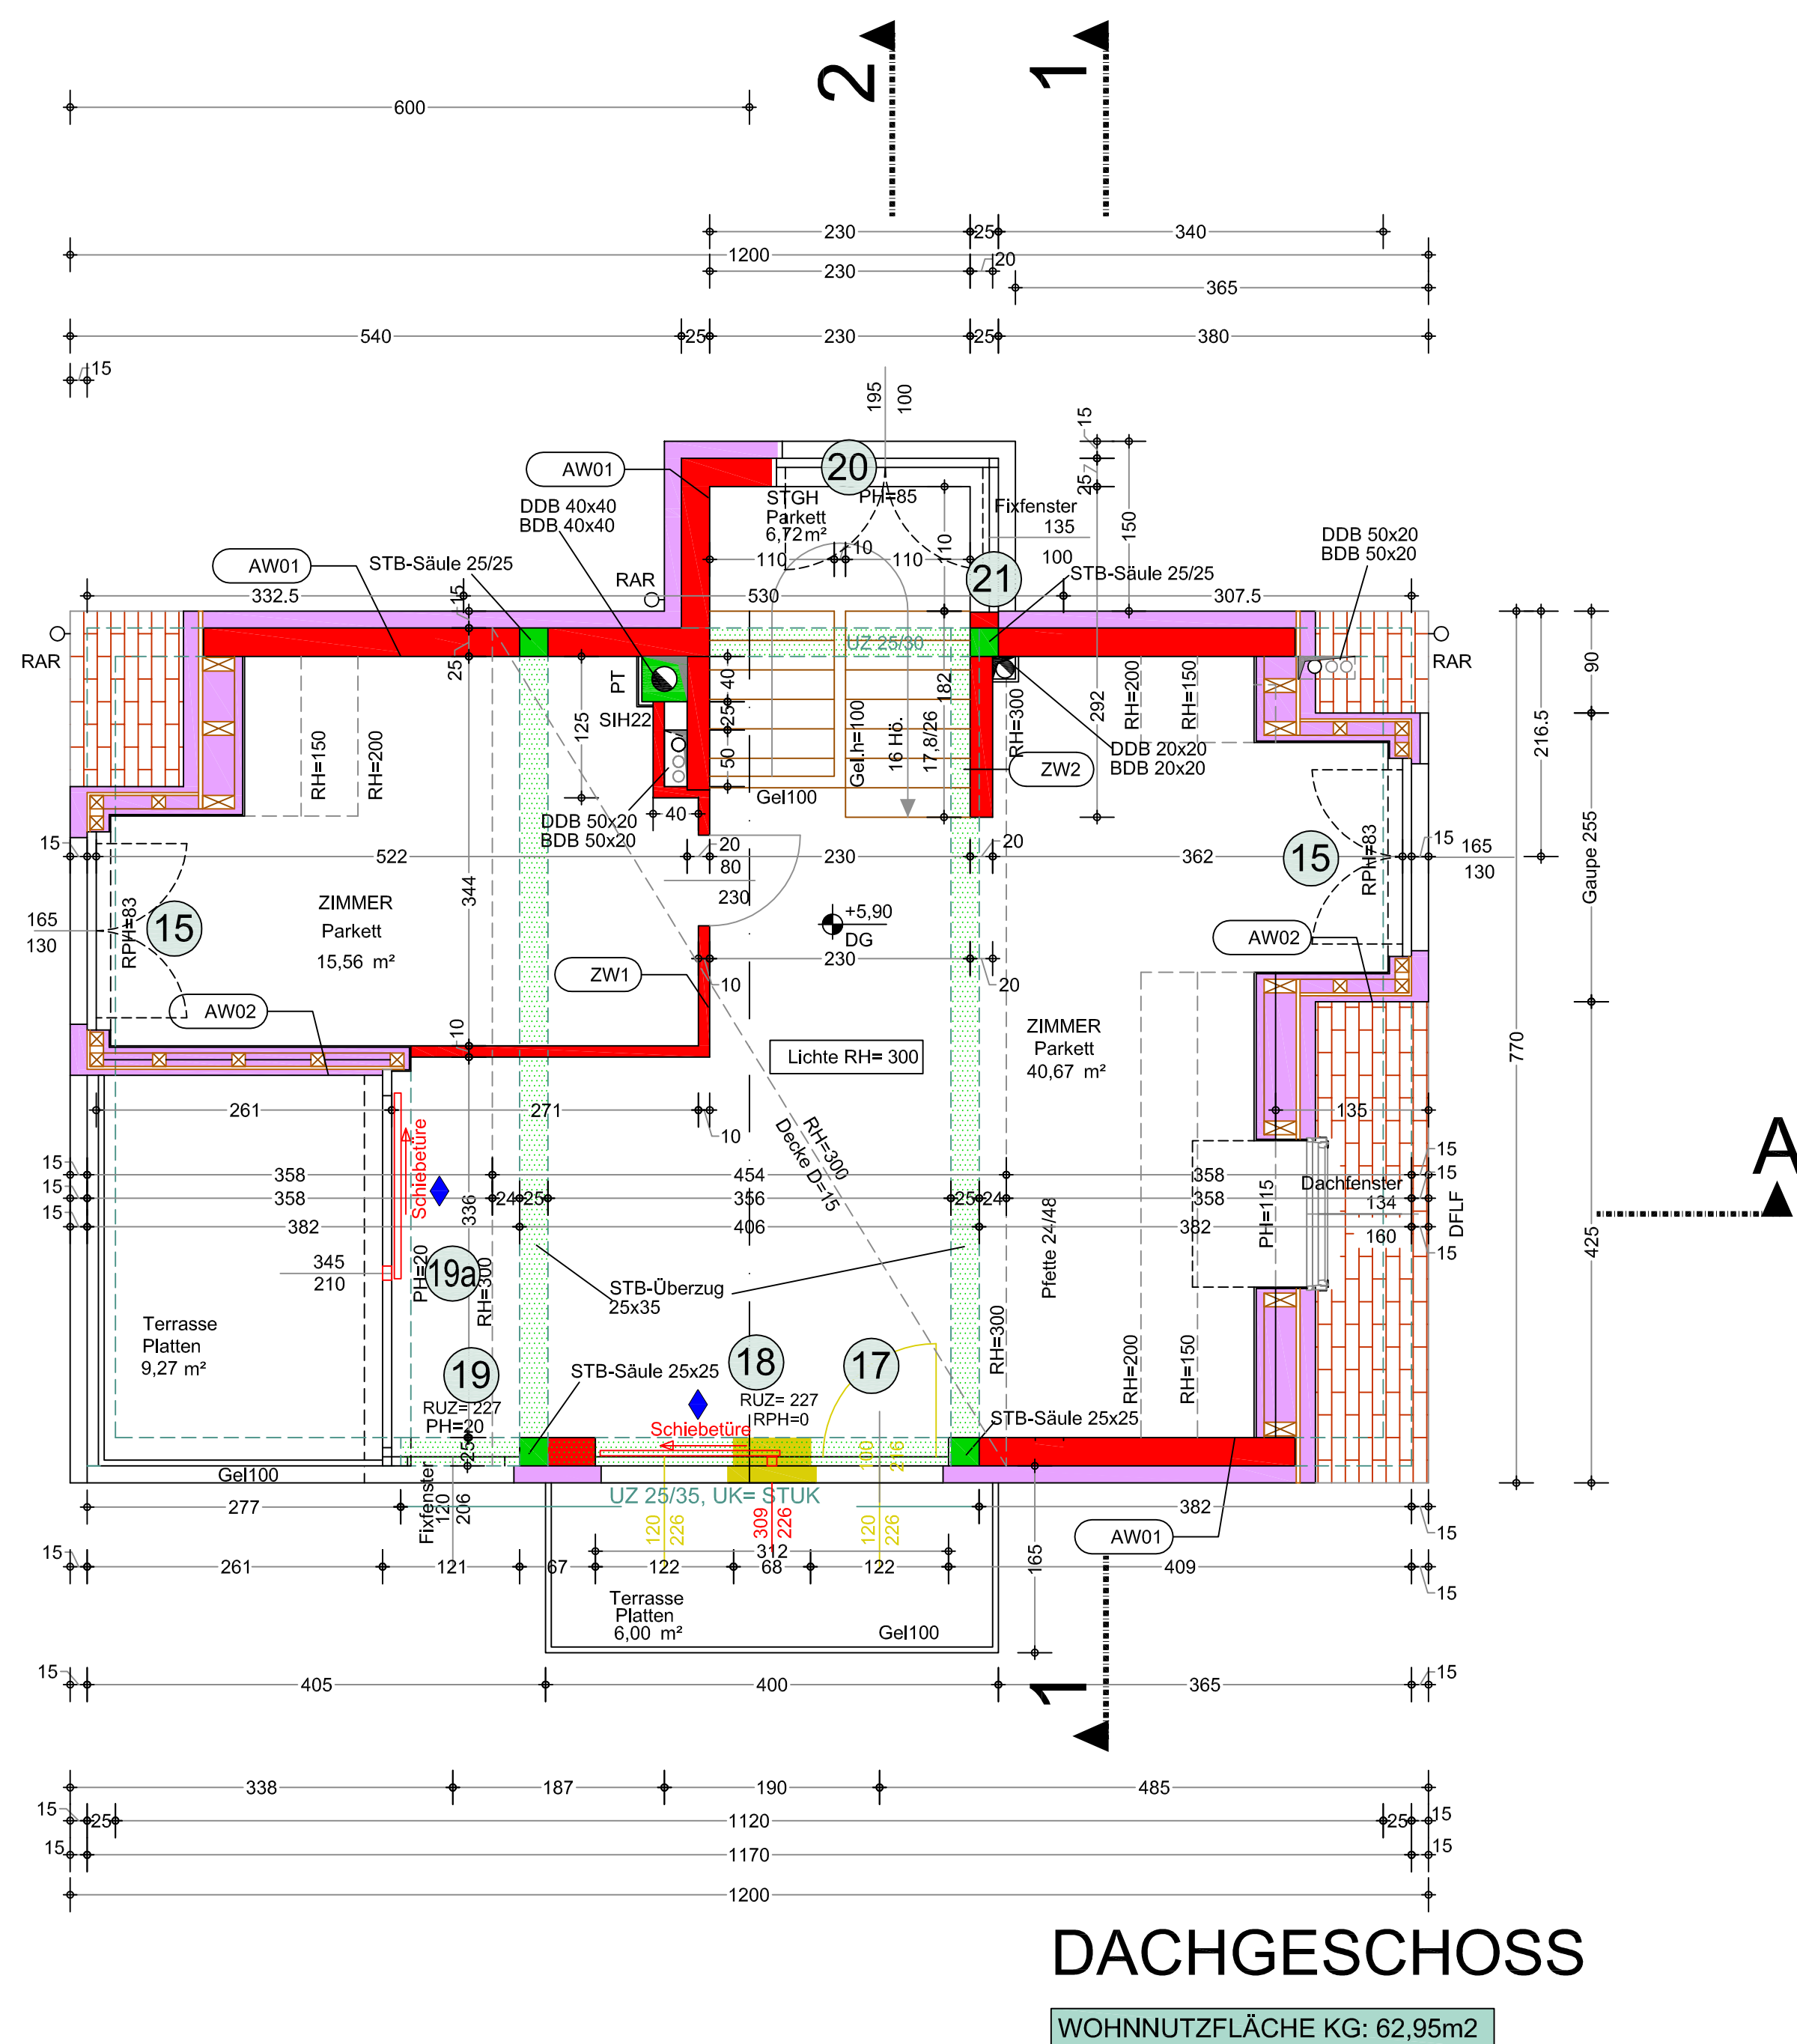

DG

Alle Maßangaben sind Circa-Maße und können aus technischen Gründen bis zu $\pm 3\%$ abweichen. Änderungen und Irrtümer vorbehalten.

Alle Maße und Höhenangaben (RUZ, RPH) beziehen sich immer auf FOK			
OK	Oberkante	RUZ	Rohbaumaß Unterzug
UK	Unterkante	RPH	Rohbaumaß Parapethöhe
BDB	Bodendurchbruch		
DDb	Deckendurchbruch		
WD	Wanddurchbruch		
ÜFFOK	über fertige Fußboden-Oberkante		
FOK	Fertige Fußboden Oberkante		
Maße in cm!			
LEGENDE:			
BESTAND	ABBRUCH	ZEIGEL NEU	WÄRMEDÄMMUNG
BETON	HOLZ	GIPS-KARTON	STAHL
Maßstab: 1:50			
0m 1m 2m			

Änderungsinhalt:	Datum:	Index:
♦ Fenster Nr. und Aufgehrichtung ergänzt, Pos. 17 bzw. 18 u. 19a Änderung auf Schiebetüre	14.11.2017	C
1.Stock: beide Bäder+WC, Türen auf 230cm Höhe, Schiebetüre in AR und Tür zum Balkon ergänzt, BDB u. DDB geändert, Fenster im Bad DG: Raumhöhe auf 300cm, Unterzüge u. Überzüge, STB-Säulen verschoben, BDB u. DDB geändert	19.05.2017	B
Erstbearbeitung	11.05.2017	A

POLIERPLAN

PROJEKT:
NEUBAU EINES EINFAMILIENHAUSES
1180 WIEN, Buchleitengasse 15
PARZELLE 6

BAUWERBER u. GRUNDEIGENTÜMER: Royal Immobilien Investment GmbH Landstraßer Hauptstraße 37/2 1030 Wien	Grundstück Nr.: 564/85 Kat. Gem.: 01510 Pötzleinsdorf Einlagezahl.: 1772
--	---

PLANVERFASSER:
P.E.W. Ing. Peltner Baugesellschaft m.b.H.
Tullnerbachstraße 94
3011 Neu-Purkersdorf

PLANINHALT:
Grundriss 1.Stock, Dachgeschoss

Datum: 14.11.2017	Maßstab: 1:50	Plan Nr.: Royal-Immo - Polier - 1.ST-DG	Index: C
----------------------	------------------	--	-------------

Planstand 14.11.2017