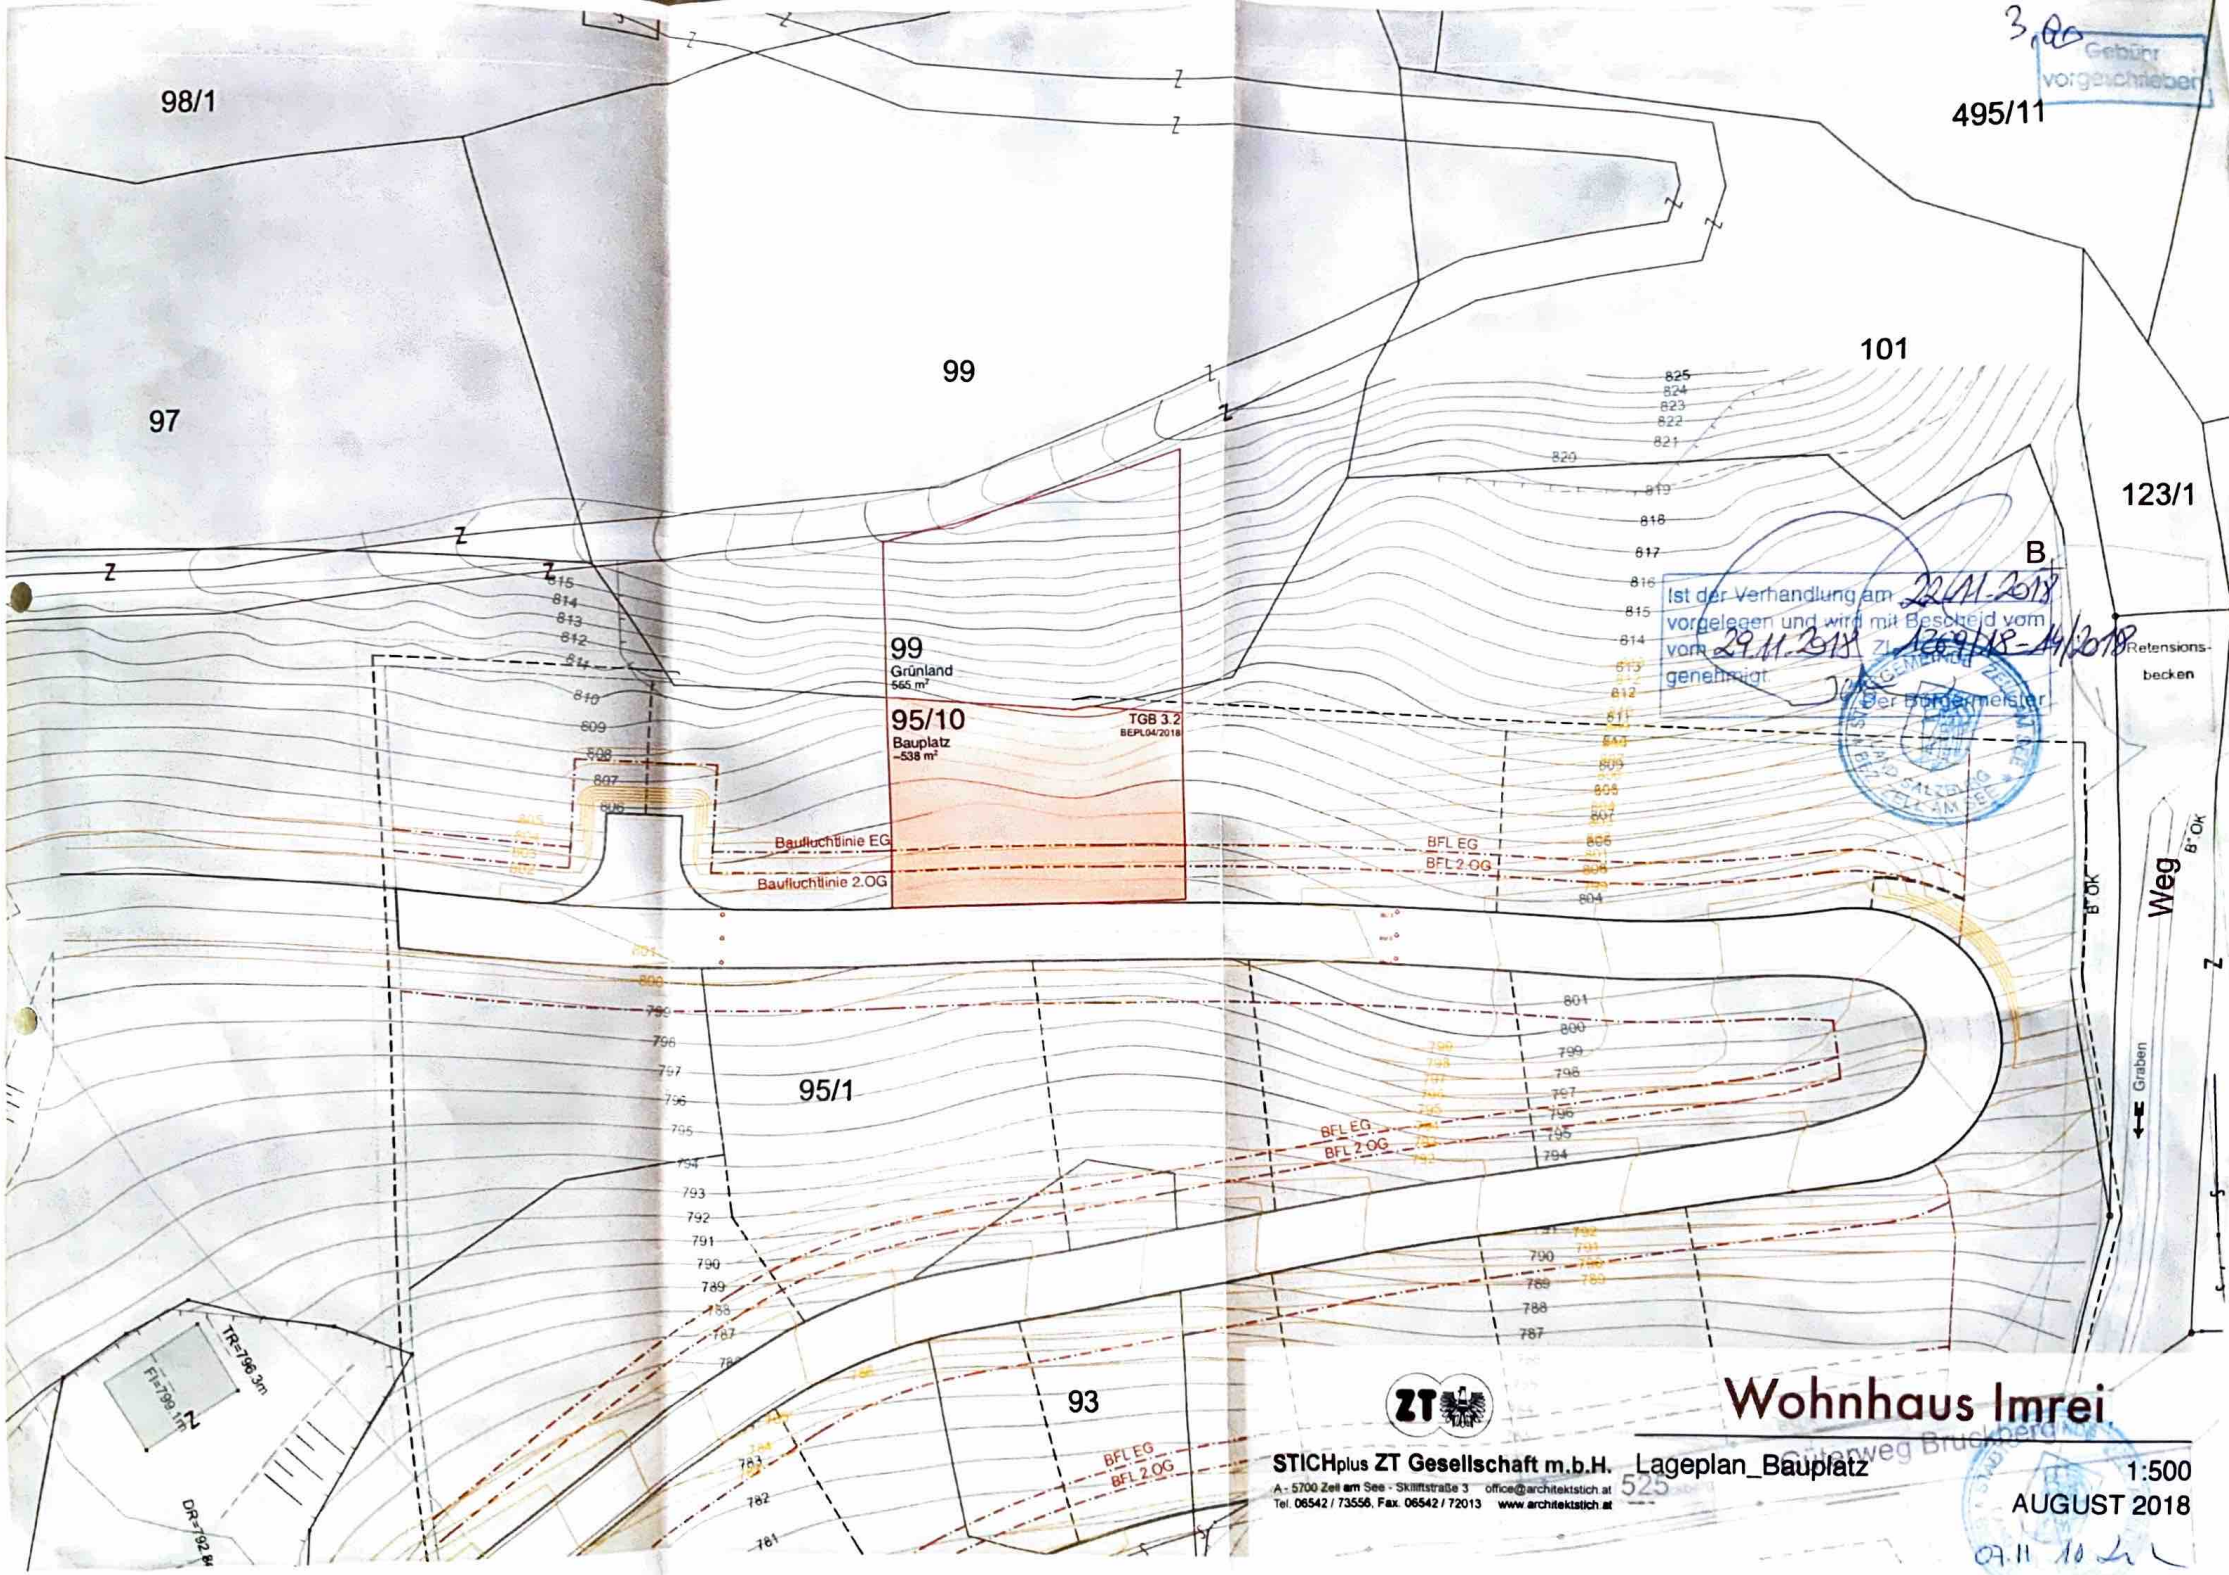

STICHplus ZT Gesellschaft m.b.H.
A - 5700 Zell am See - Schiffstraße 3 office@architektstich.at
Tel. 06542 / 73556, Fax. 06542 / 72013 www.architektstich.at

Wohnhaus Imrei

Lageplan_Bauplatz

1:500

AUGUST 2018

525

09.11.18