

Bei der stattgefundenen
Bau-Verhandlung
vorgelesen am 4.4.1984
und unter Zahl
genehmigt.

Bgmstr.

Handwritten signature

Sachv.

Handwritten signature

Bei der stattgefundenen
Bau-Verhandlung
vorgelesen am 14.9.87
und unter Zahl
genehmigt.

Bgmstr.


Sachv.

Handwritten signature

Notioniert
Finanzamt I. Geb. u. Verkst.
in Graz, am 19.9.87




E I N R E I C H P L A N FÜR EIN			
B A U W E R K		W O H N H A U S in Blockbauweise	
B A U H E R R		B A U M G A R T N E R Rudolf Walter u. Maria PUTZ	
A D R E S S E		2822 ERLACH Nr. 9.	
GRUNDSTK.NR	1723	GEM.	LOIPERSDORF
ENTWURF	A. KURZ	KG.	LOIPERSDORF
GEZEICHNET	A. KURZ	BAUHERR	<i>Handwritten: Baumgartner Rudolf</i>
GEPRÜFT		BAUFÜHRER	ADOLF KURZ
DATUM	6.3.1984		ZIMMERMEISTER
			FEHRINGER STR. 30 / T. 03382/2202
			A-8280 FÜRSTENFELD
H O L Z B A U K U R Z		M A S Z S T A B	1:100
A-8280 FÜRSTENFELD		PLAN NR	1
FEHRINGER STR. 30 TEL. (03382) 2202			

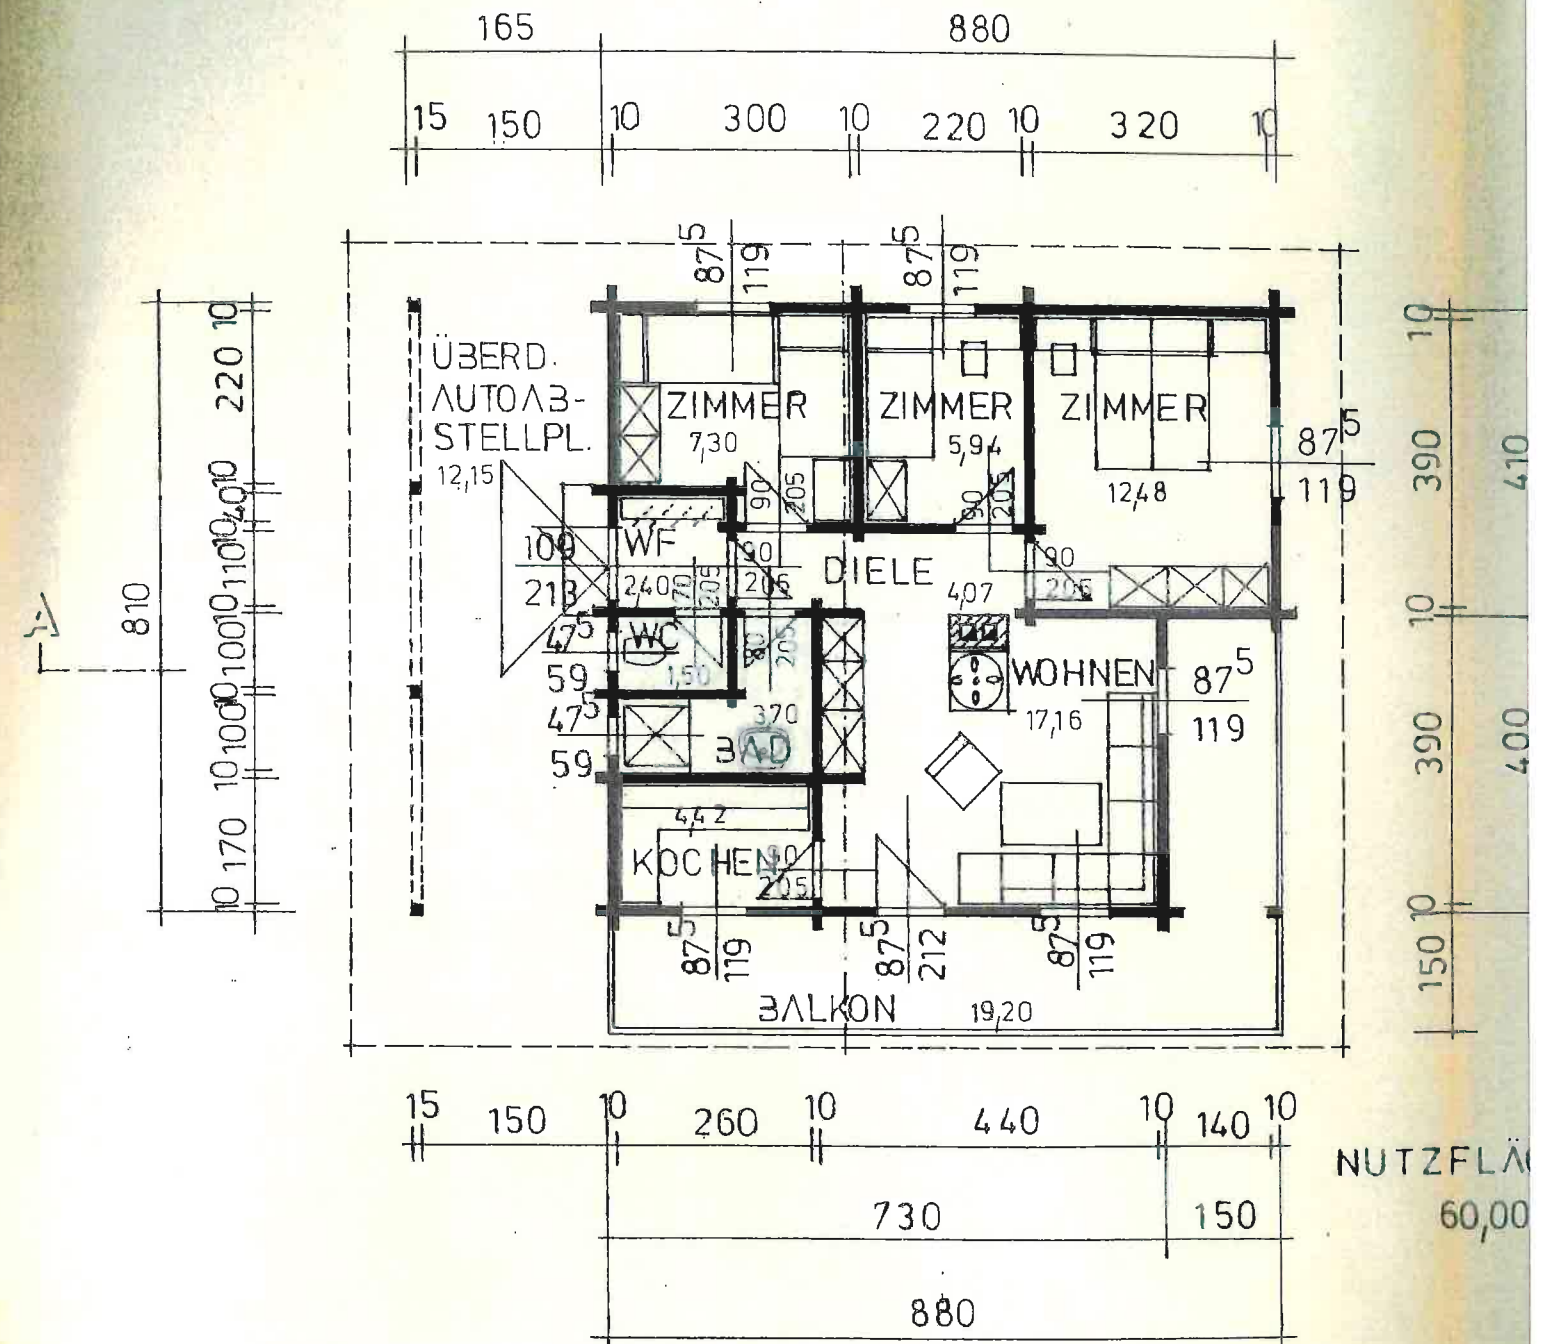


Handwritten: Ober
ERDGESCHOSS

G R U N D R I S S E

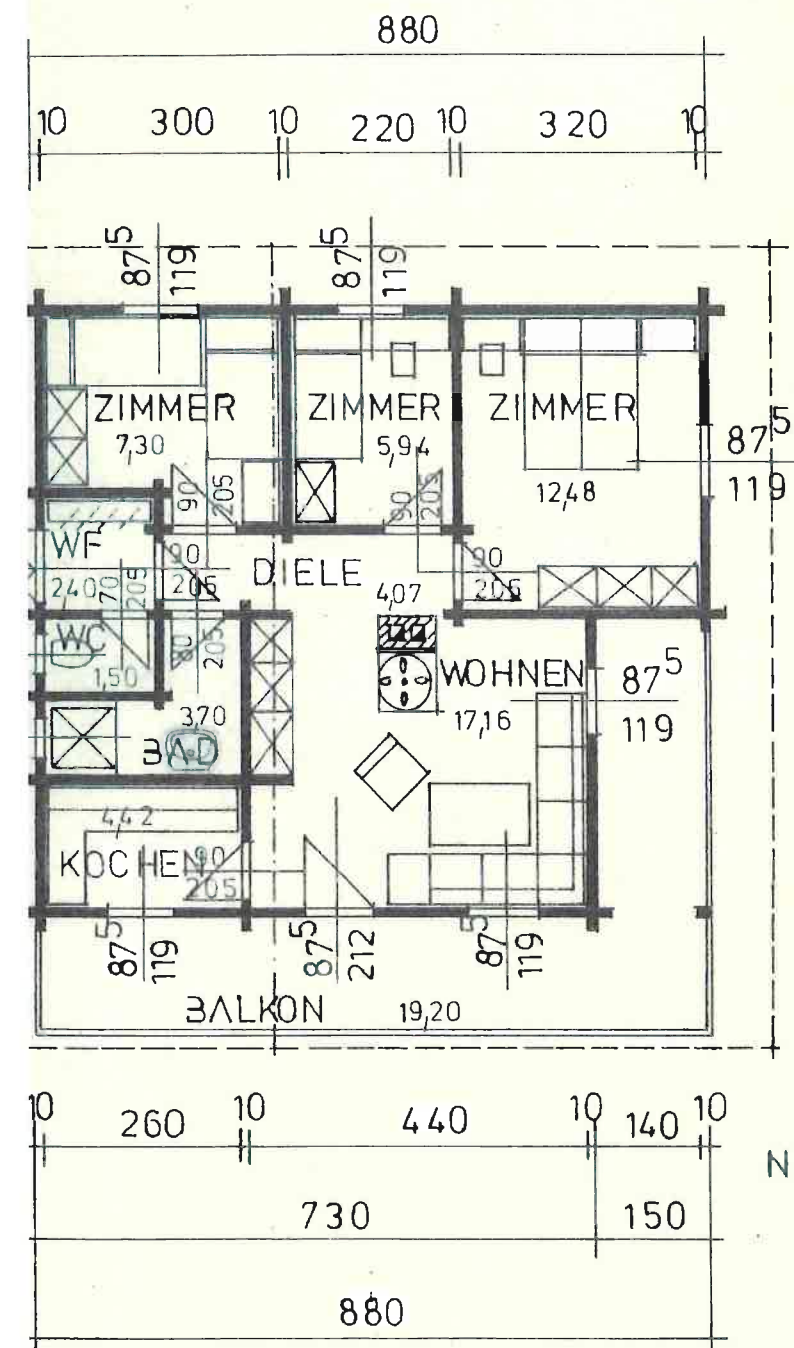


NUTZFLÄCHE
60,00 m²

~~Ober~~
ERDGESCHOSS

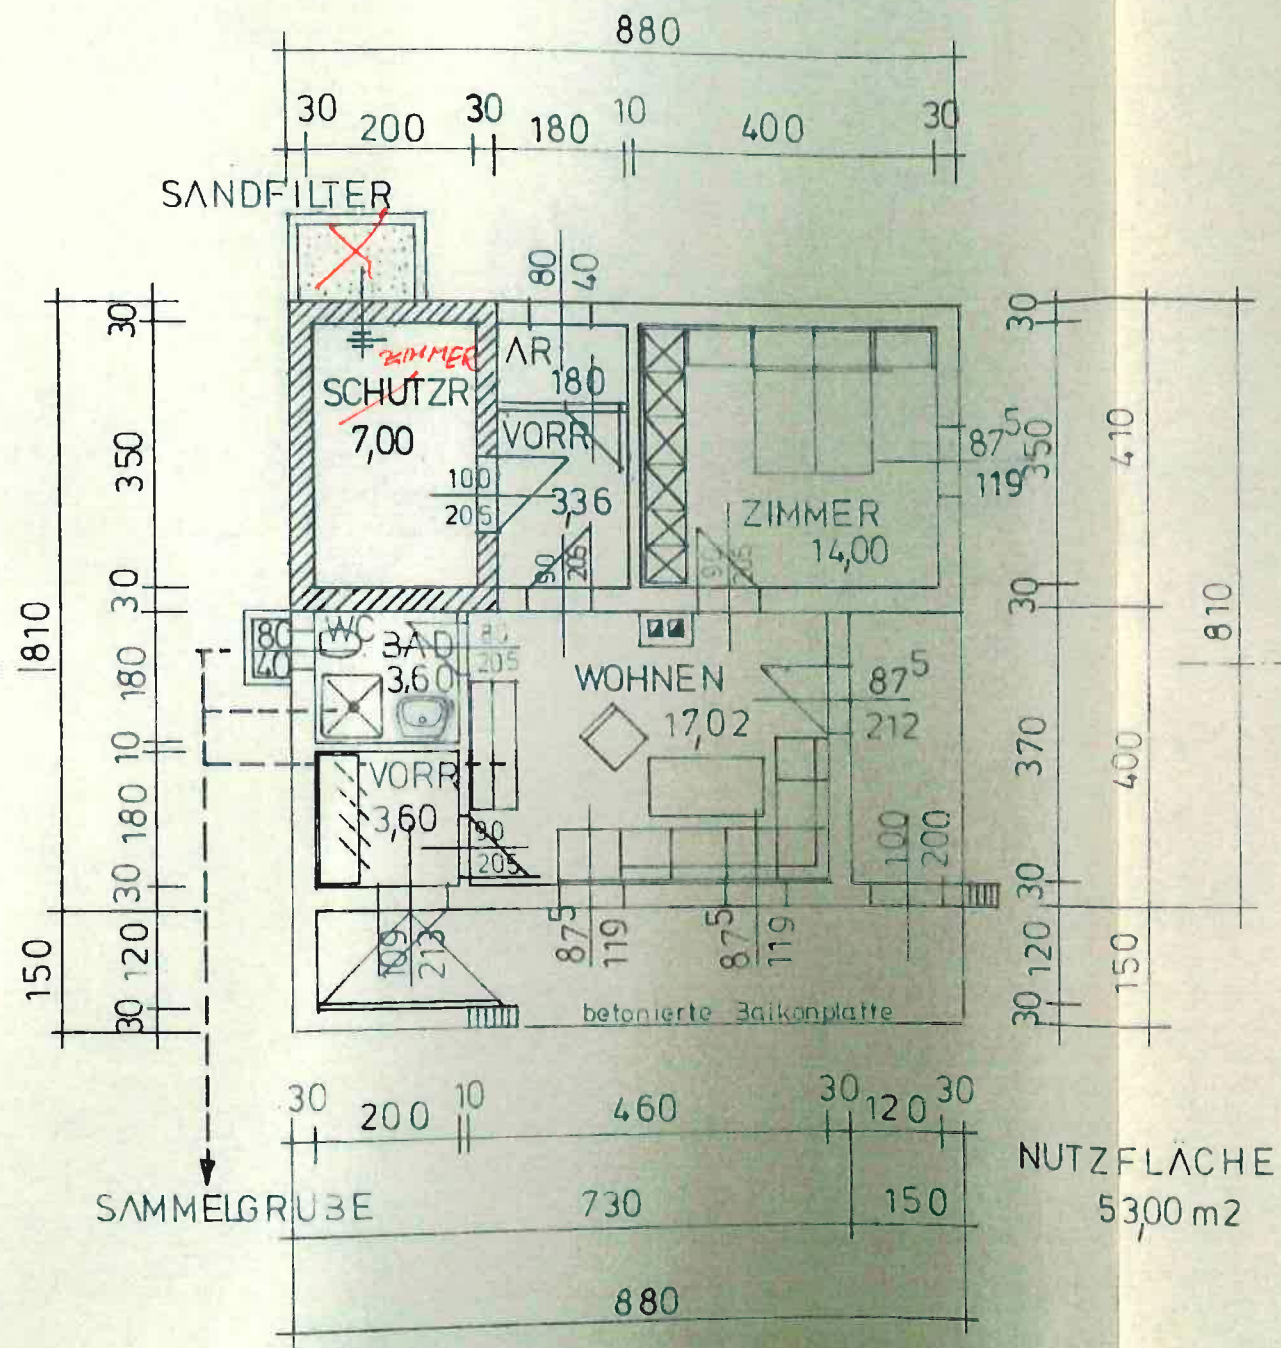


NUTZFLÄCHE
53,00 m²

~~Unter~~
KELLERGECHOSS

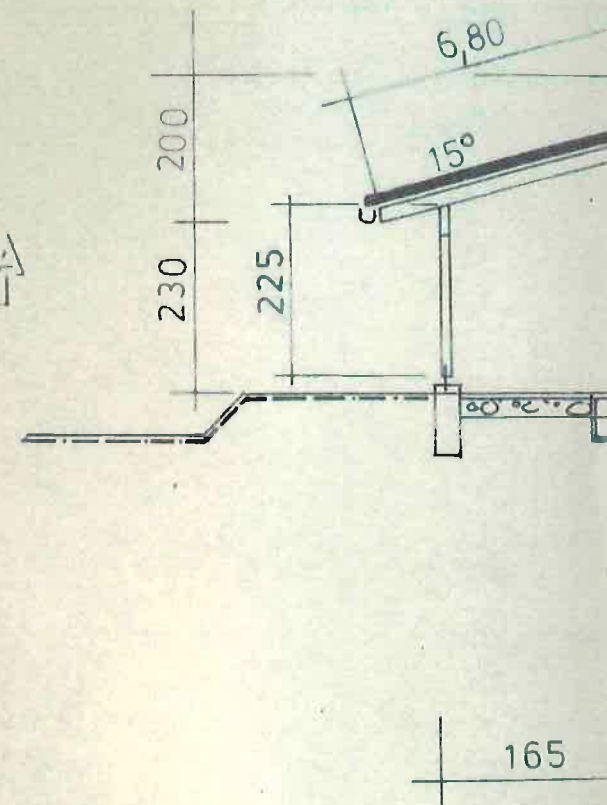


SCHNITT A/A

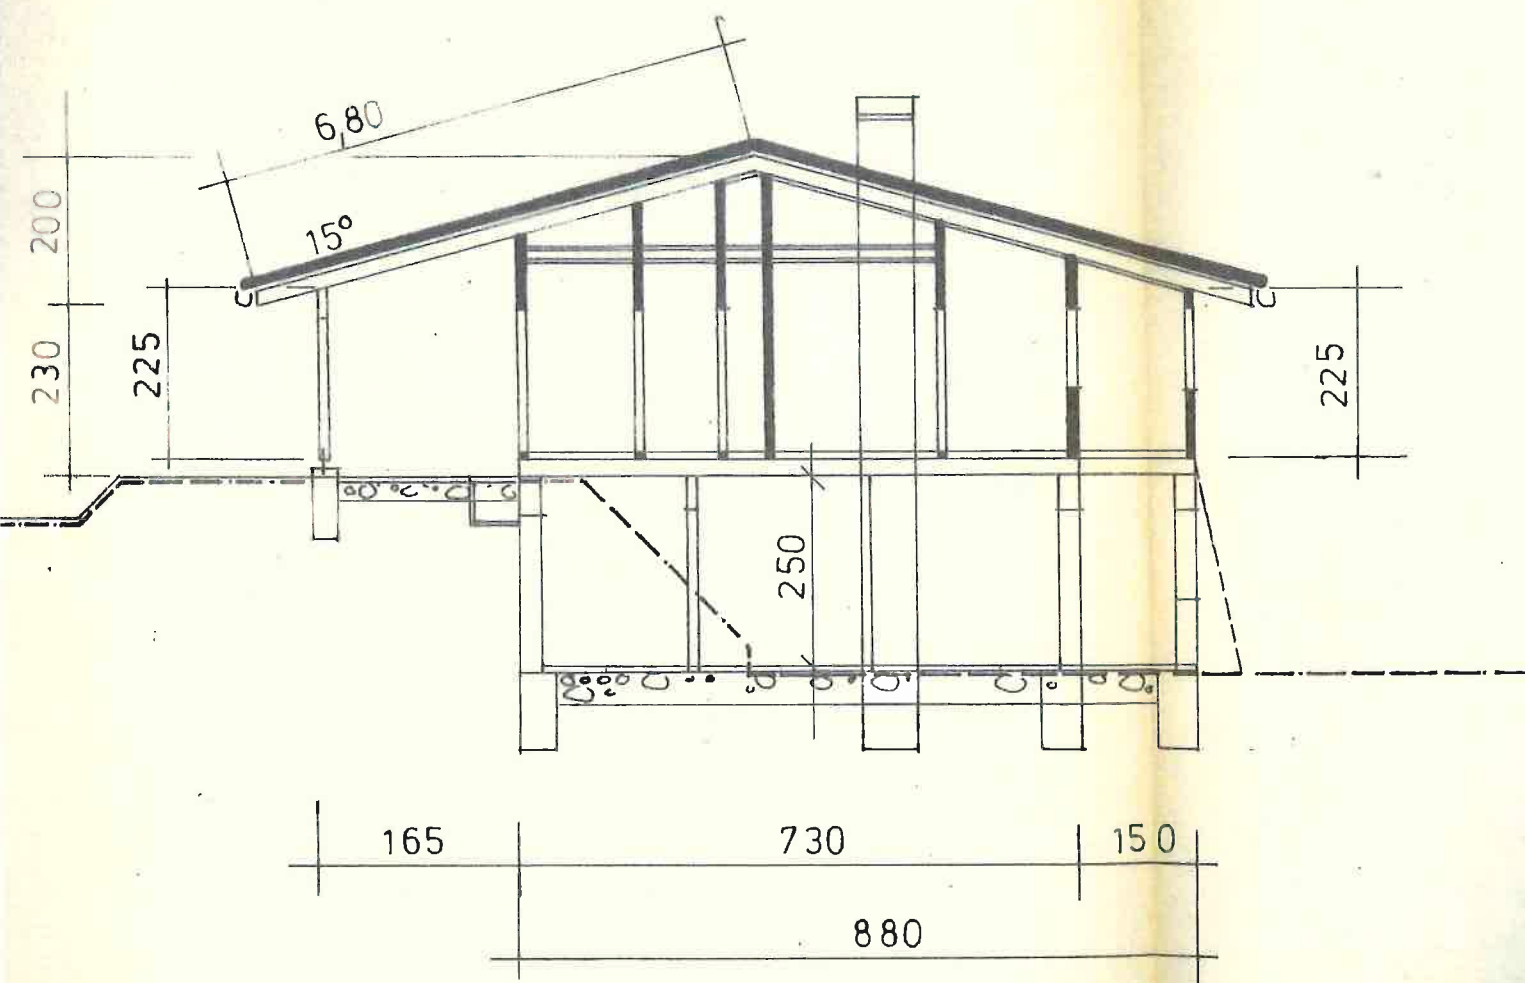

ANRAINER


1718
1724
1719/1
RIENER MARIA
LOIPERSDORF 60
1720/3
1720/2
PAUGER FRANZ
LOIPERSDORF 56
1736
PAPST ALFRED
OBERBERG 63

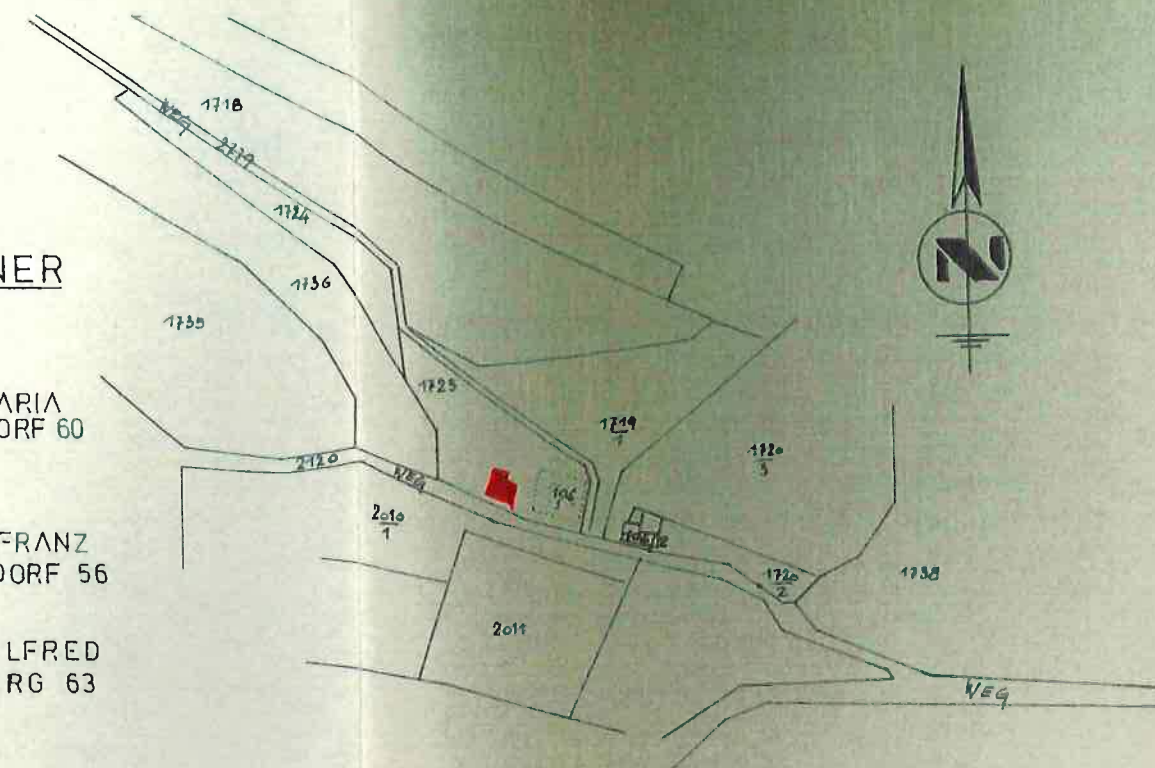


L A G E : 1 : 2 3 3 0

VERBAUTE FLÄCHE	65,28m ²
UMBAUTER RAUM	365,00m ³
DACHGRUNDFLÄCHE	128,00m ²
DACHFLÄCHE	144,00m ²

A N S I

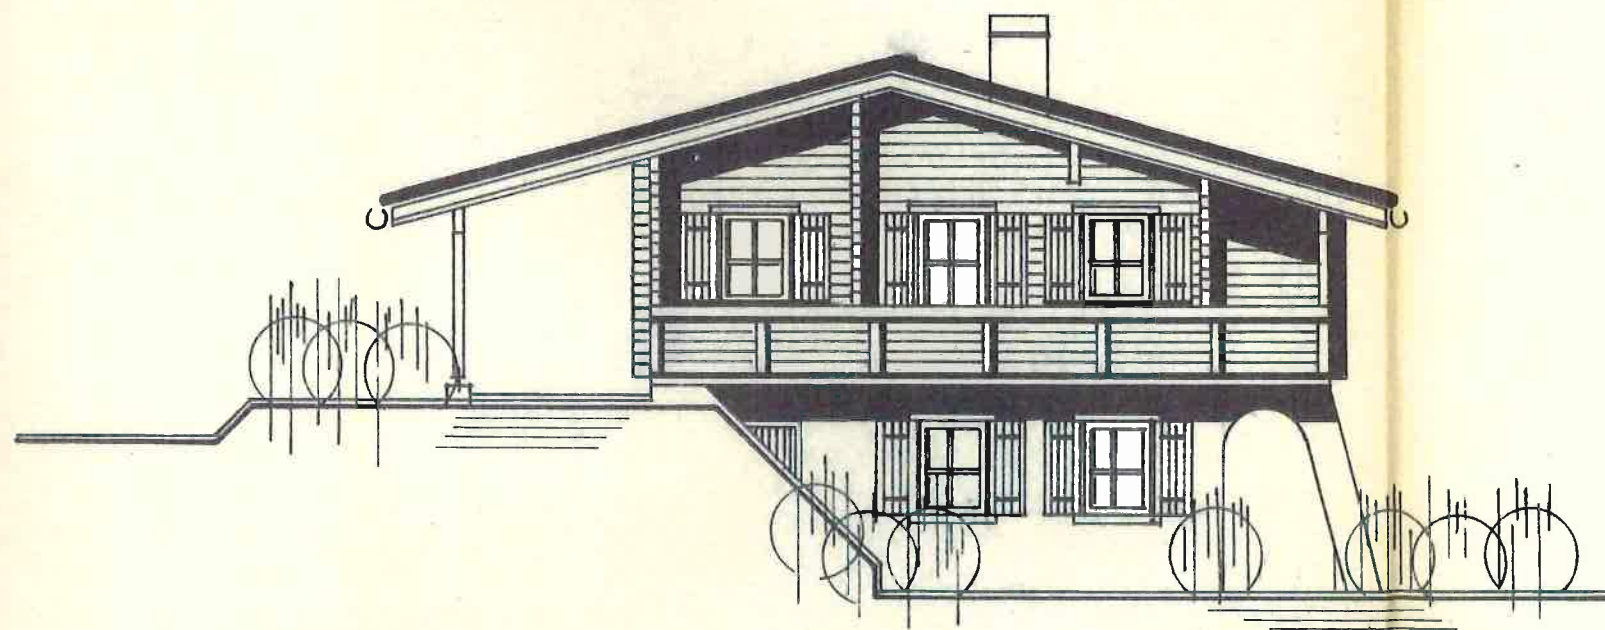


SÜD-OST

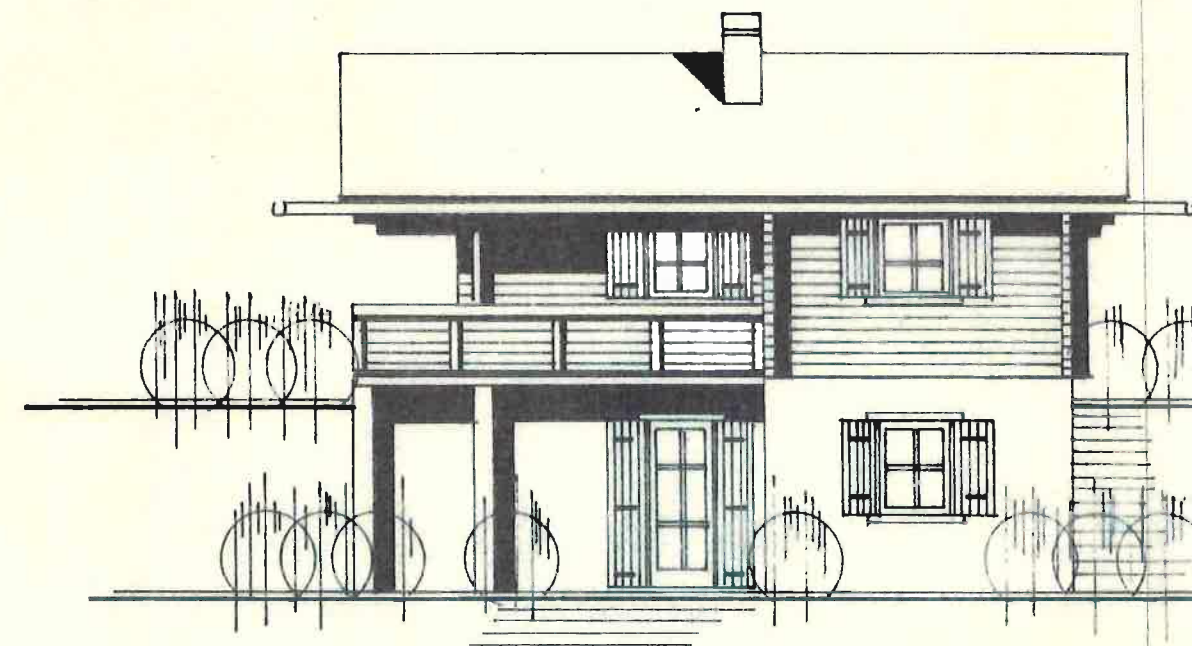


NORD-OST

KURZ-HAUS
Fürstenfeld

H T E N

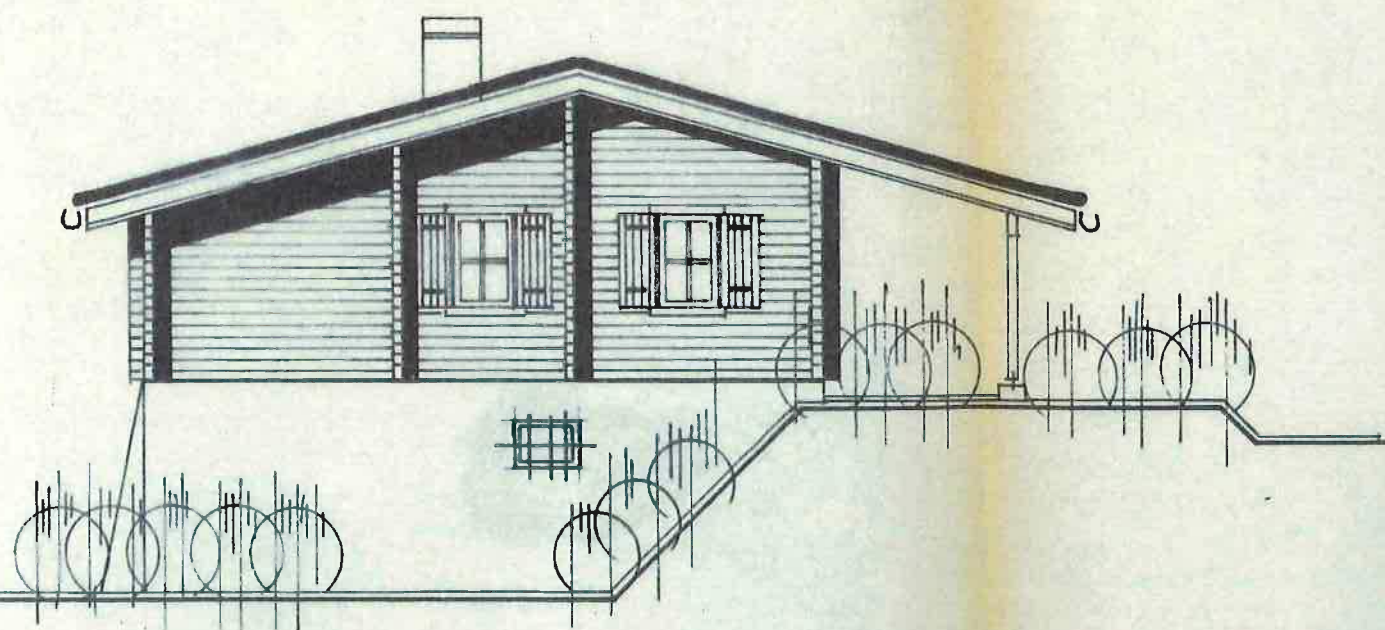

NORD - WEST

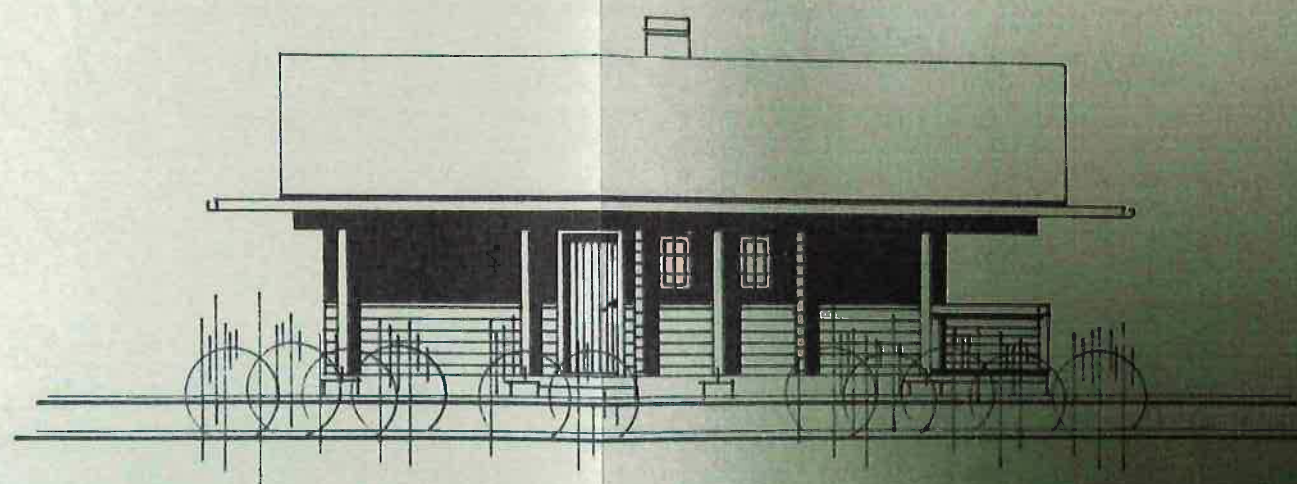

SÜD - WEST

6,3, 1984