



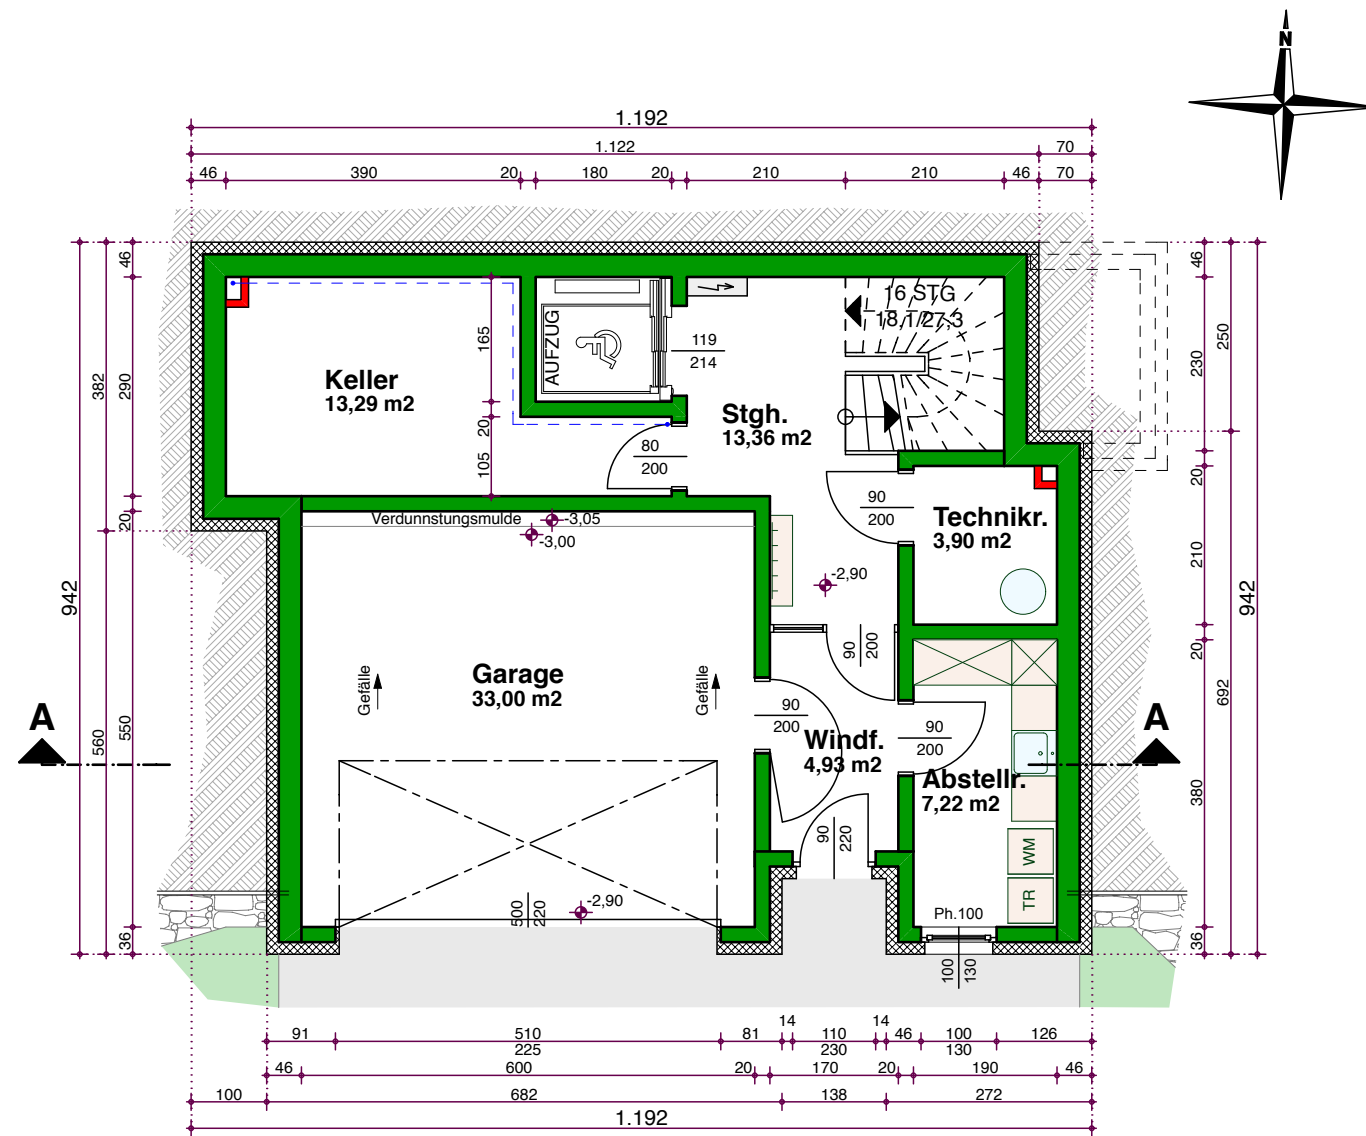

Untergeschoss

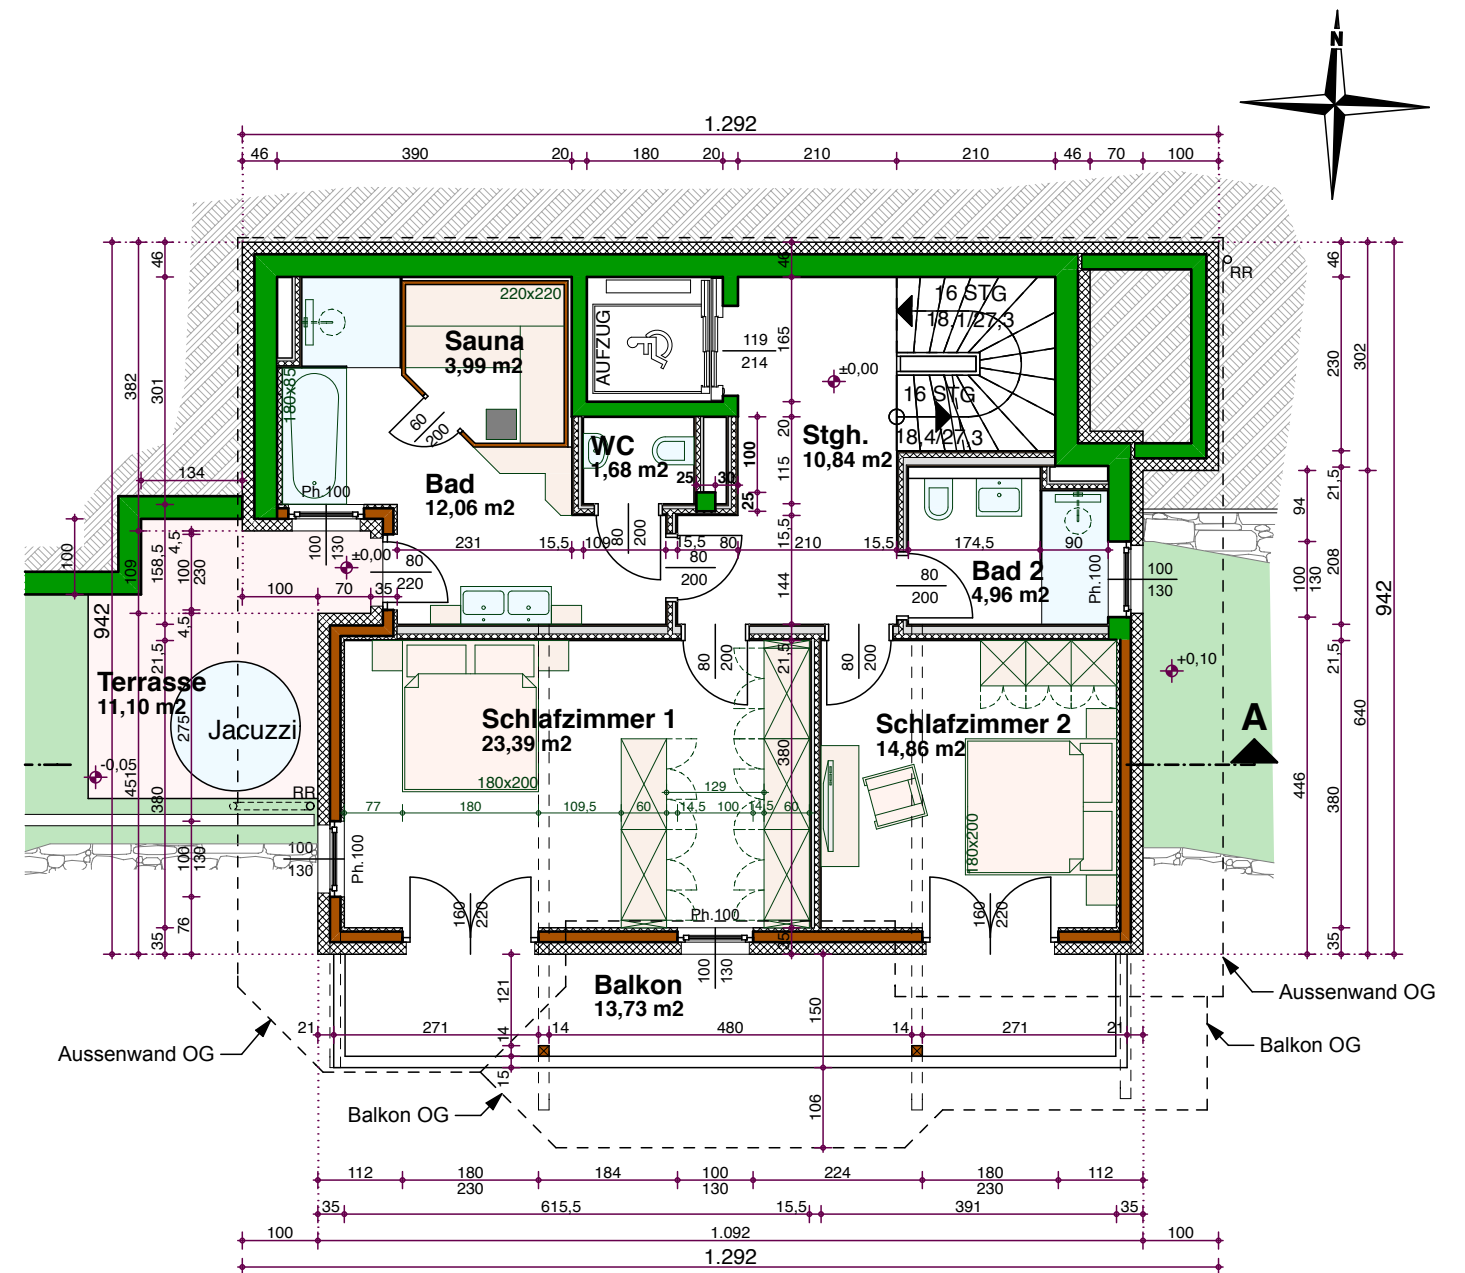

Erdgeschoss



STICHplus ZT Gesellschaft m.b.H.
 A - 5700 Zell am See - Skiliftstraße 3 office@architektstich.at
 Tel. 06542 / 73556, Fax. 06542 / 72013 www.architektstich.at

Grundrisse UG, EG

Wohnhaus Imrei

M: 1:100
08.04.2016