



Südsüd-Ostansicht

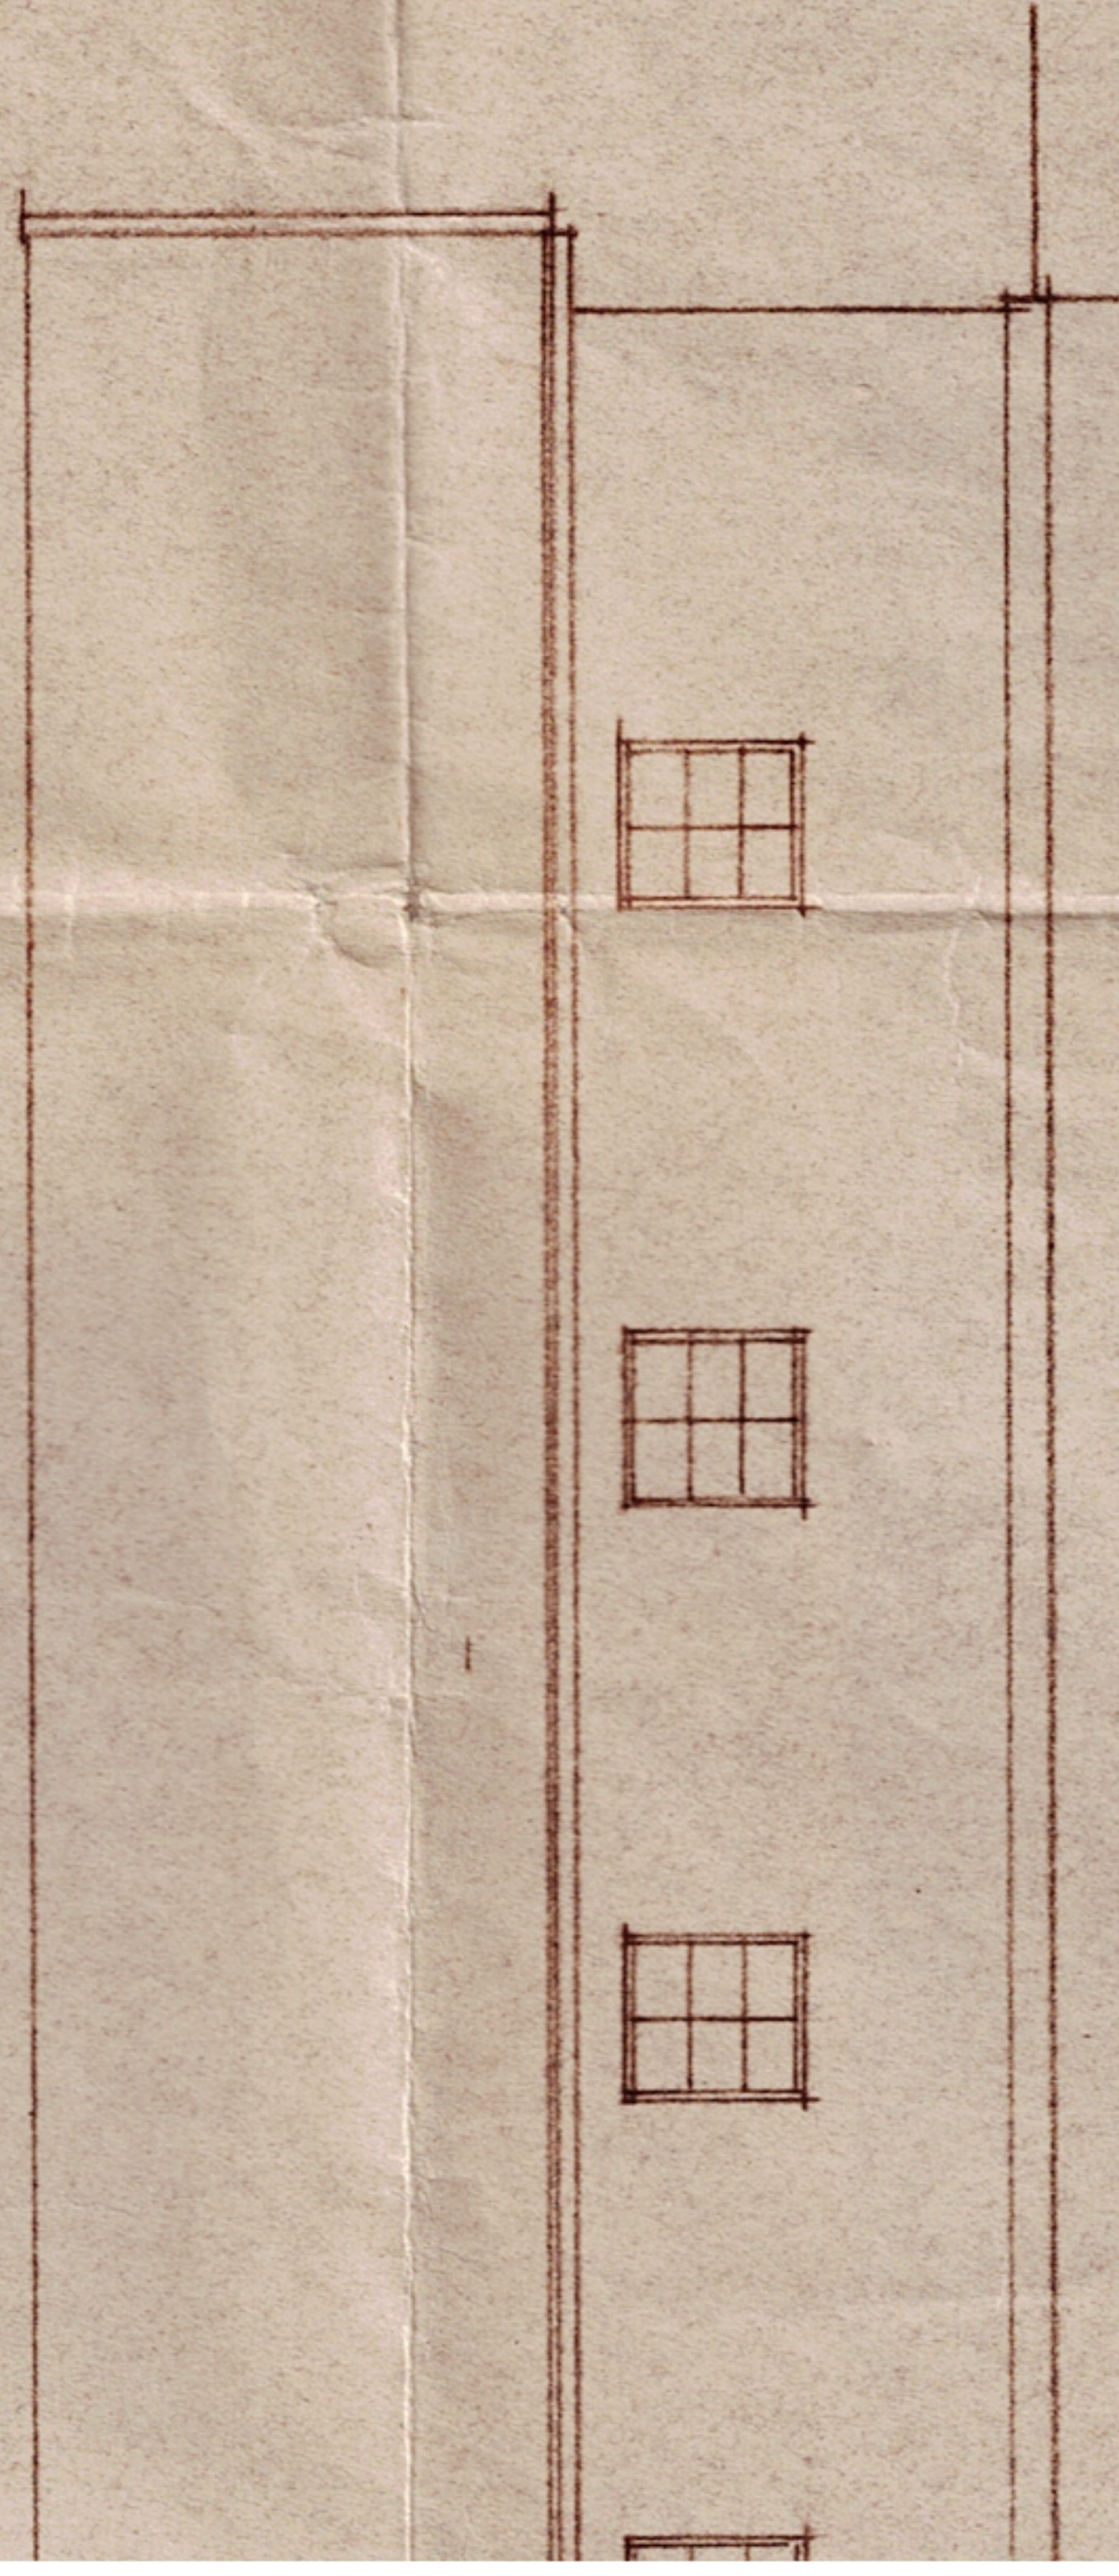

Grundriss

Querschnitt

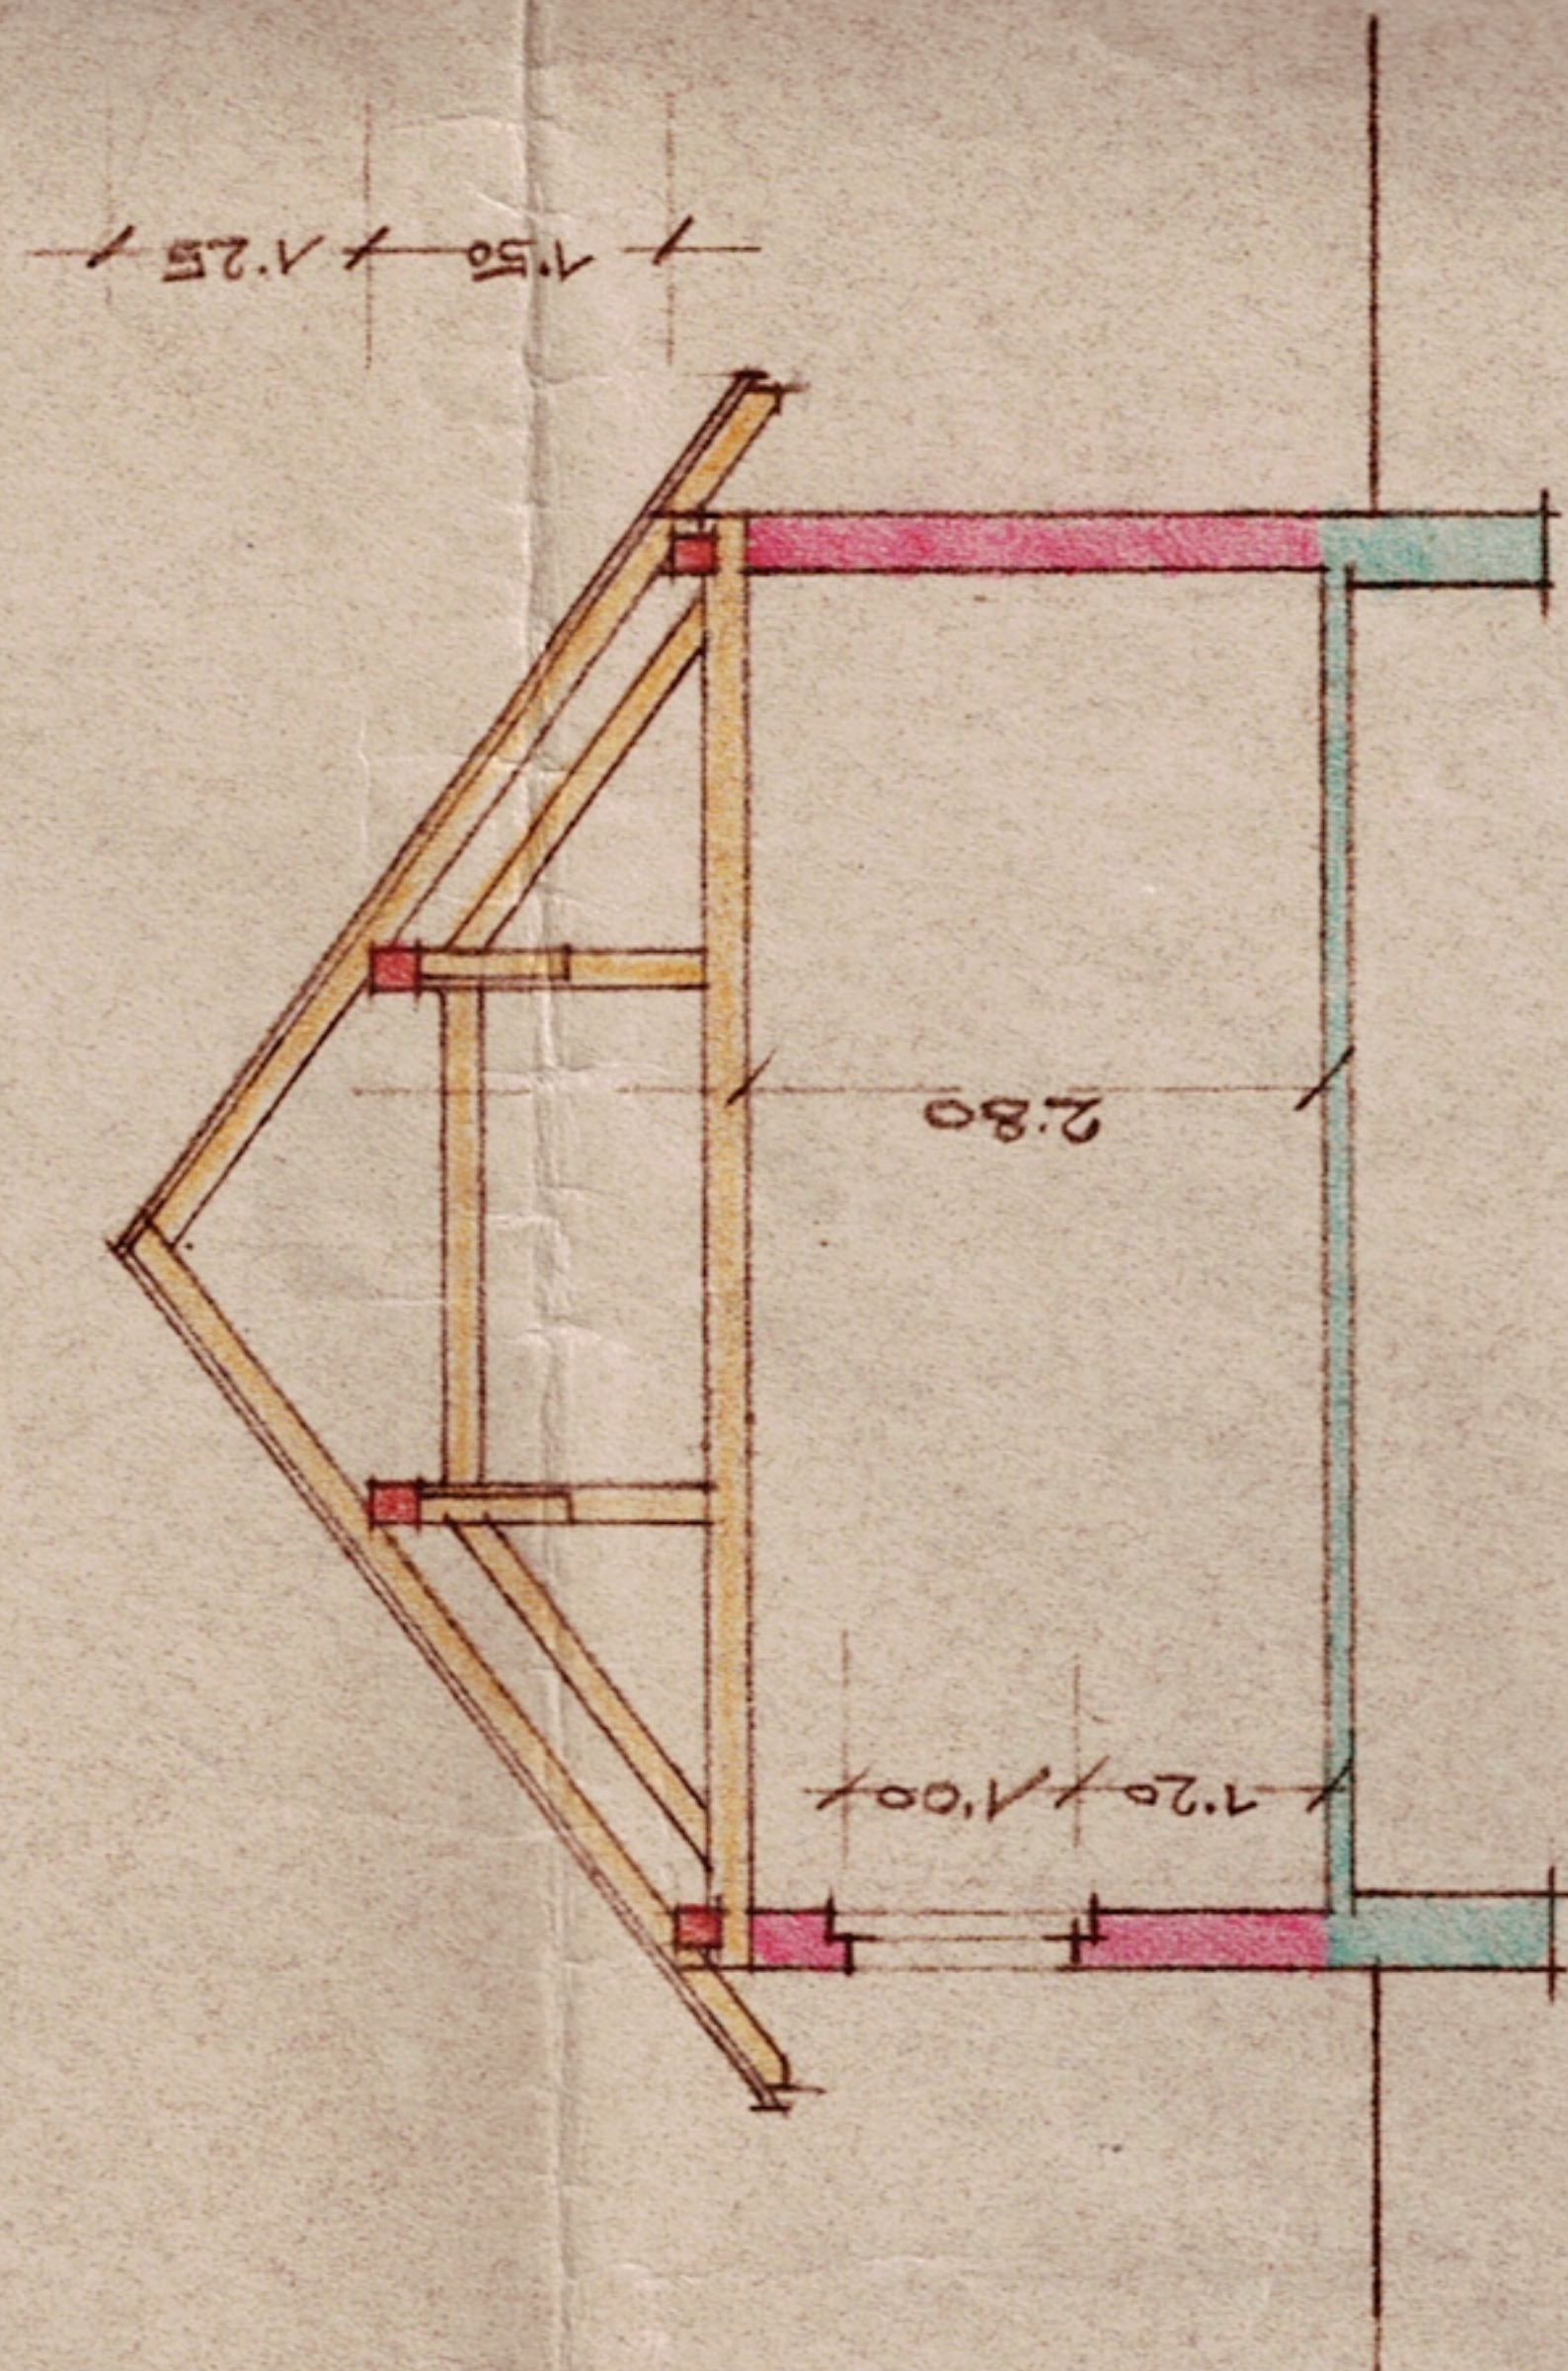

Lageplan = 1:1000.