

Aufnahme M 1:500

vermessen am 21.07.2016



zt

Dipl. Ing. Reinhard Grick




STAATLICH BEFUGTER UND BEEIDETER INGENIEURKONSULENT FÜR VERMESSUNGSWESEN  
ALLGEMEIN BEEIDETER UND GERICHTLICH ZERTIFIZIERTER SACHVERSTÄNDIGER

8983 Bad Mitterndorf 406 Tel.: 03623-3786 Mobil: 0664/1167805  
E-Mail: [info@vermessung-grick.at](mailto:info@vermessung-grick.at) Web: [www.vermessung-grick.at](http://www.vermessung-grick.at)

GZ: 2950/2021  
Kat. Gem.: Mitterndorf  
KG Nr.: 67006  
Bearbeiter: Gruber

Entwurf

Vorausplan-vorbehaltlich der Bescheinigung durch das Vermessungsamt

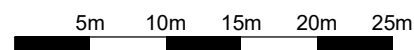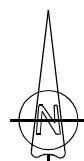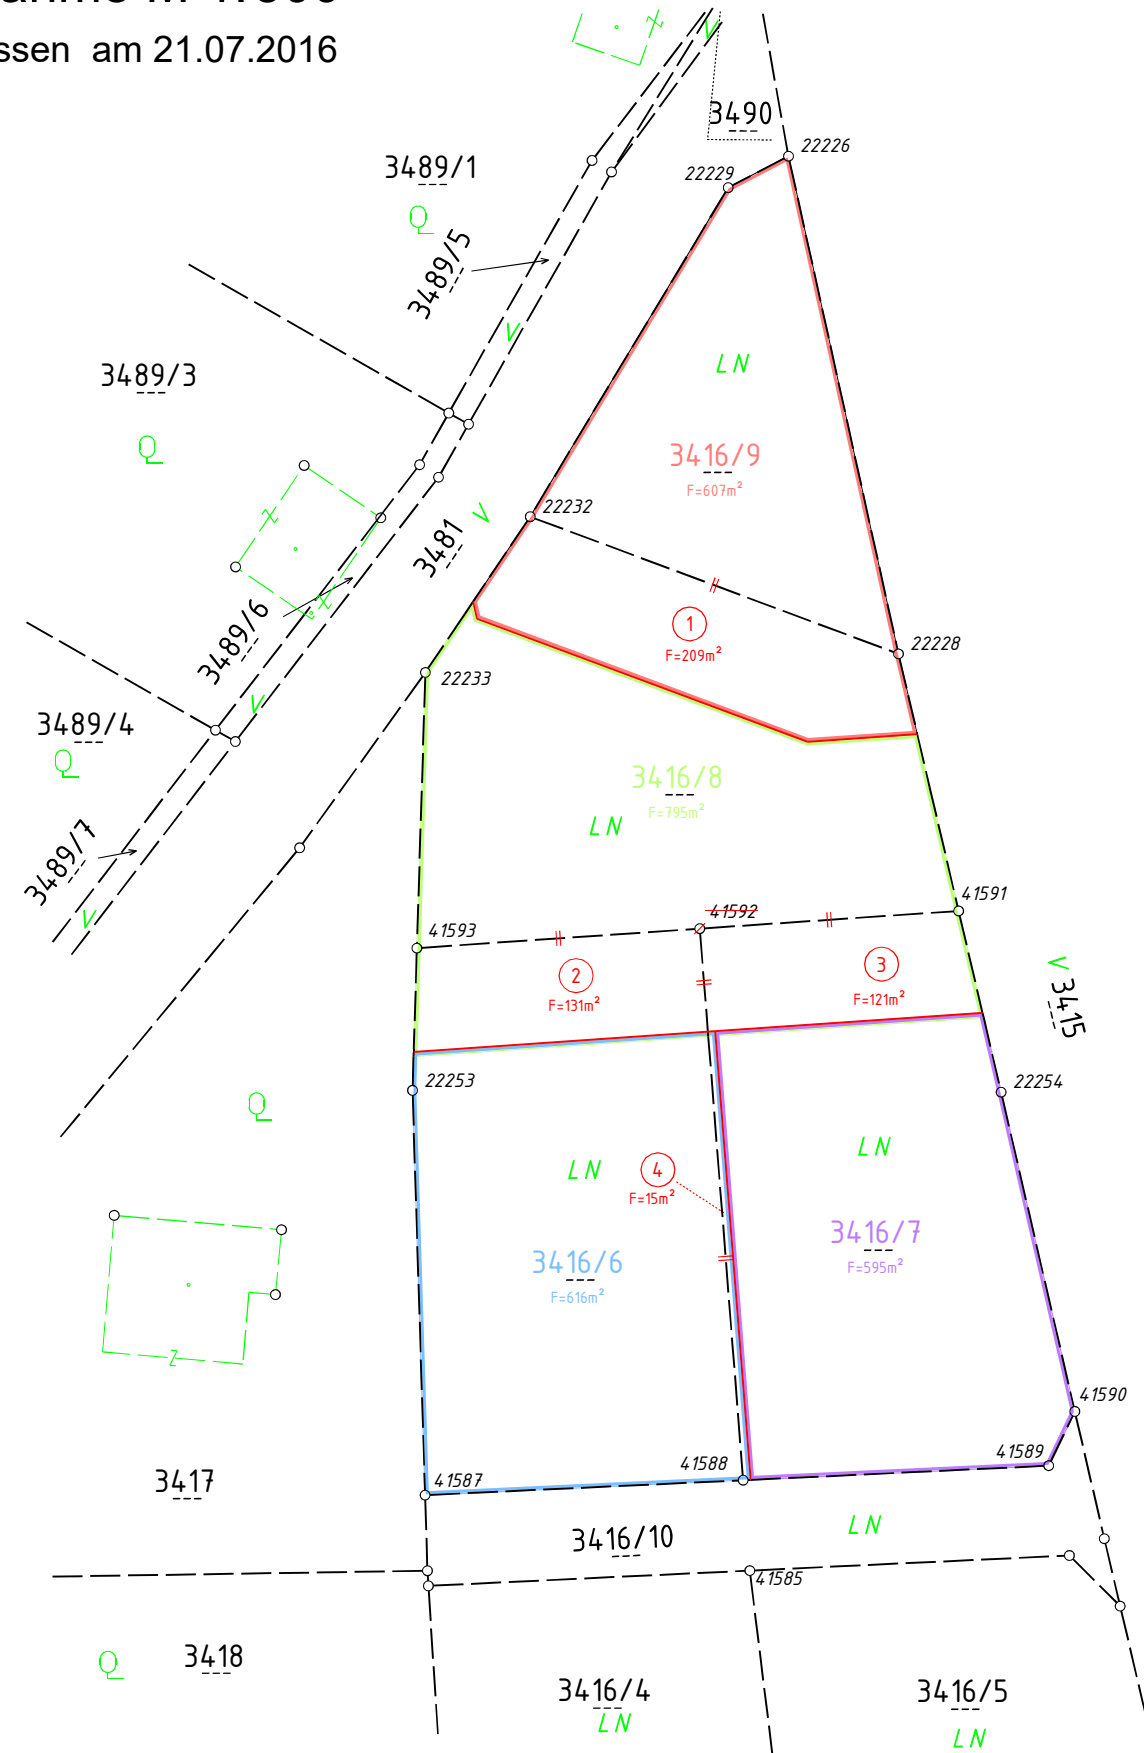

Diese Papieraufbereitung stimmt mit dem elektronischen Original der Urkunde im elektronischen Urkundenarchiv der Bundes- Architekten- und Ingenieurkonsulentenkammer vollinhaltlich überein.

Bad Mitterndorf, am 09.02.2026

Die Teilung ist gemäß §45 Stmk. Raumordnungsgesetz bewilligungspflichtig!  
Die Vermessung erfolgte im Sinne der Vermessungsverordnung in der jeweils gültigen Fassung.  
Ich bestätige aufgrund der mir vom BM. für wirtschaftliche Angelegenheiten am 16. Dez. 1998, Zahl 91.514/649-III/7/98 verliehenen Befugnis, dass die Teilungslinien im Sinne der § 845 ABGB vermarkt sind.