


GRUNDRISS

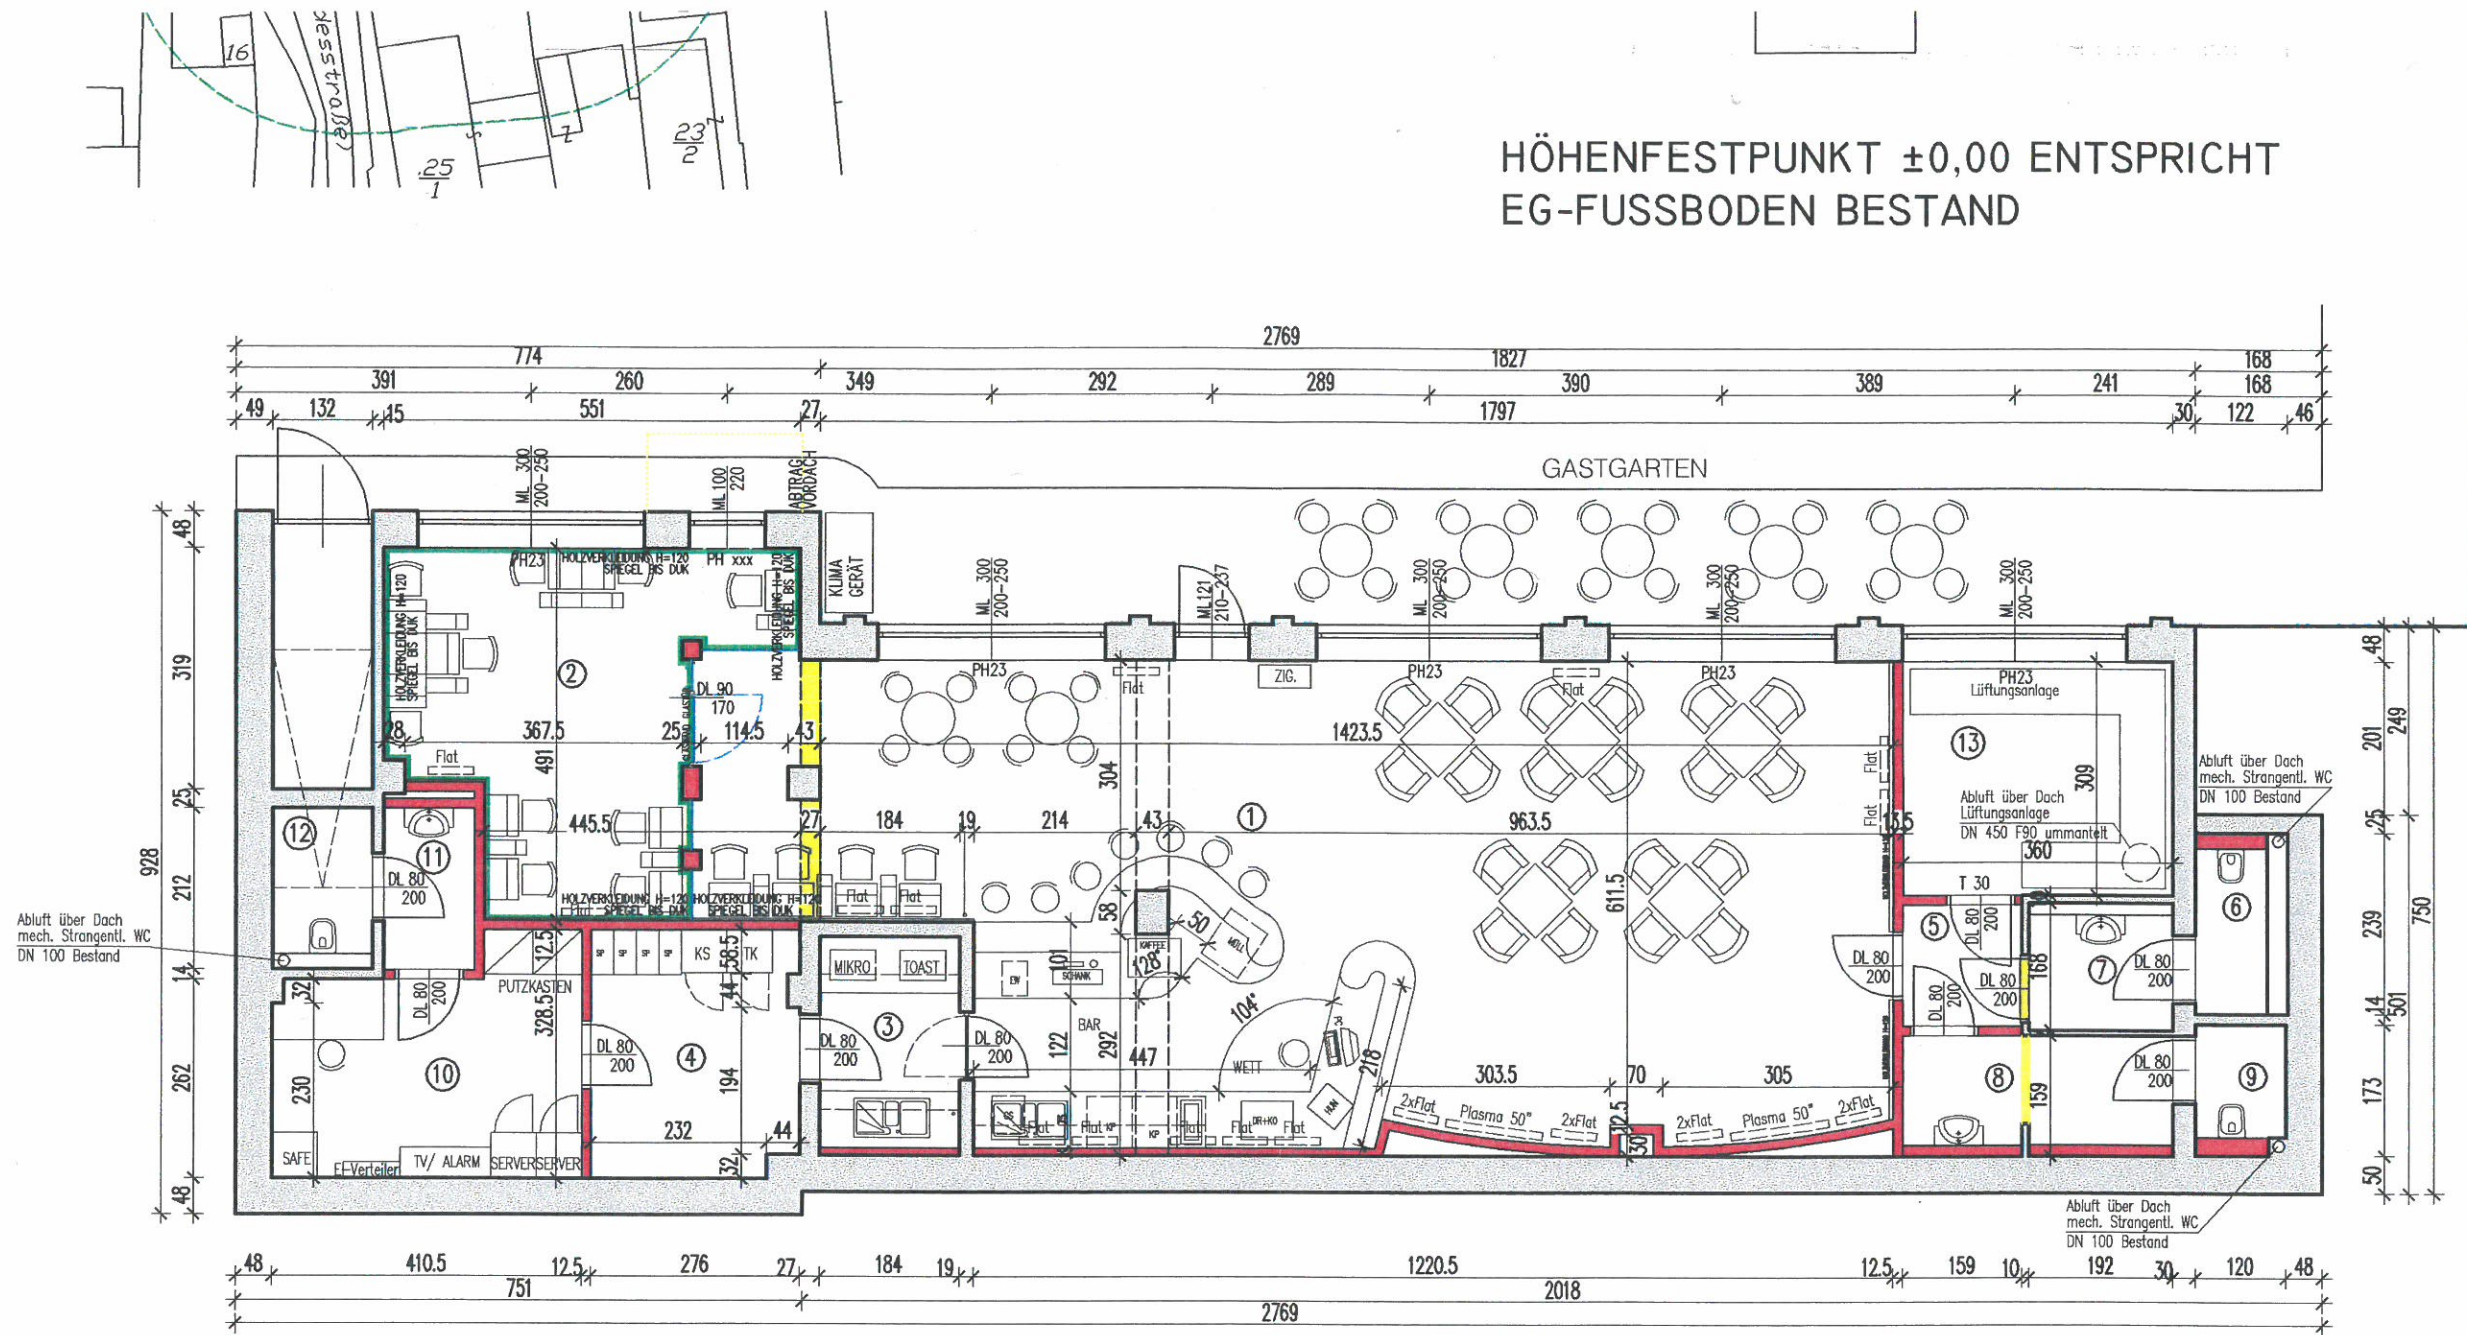

GESAMT			170,15 m2			
① GASTRO	Fläche: 87,49 m2 FB-Aufbau: Teppich RH: 3,00m		⑥ WC DAMEN	Fläche: 2,21 m2 FB-Aufbau: PVC RH: 2,40 m	⑪ VORRAUM WC PERSONAL	Fläche: 2,56 m2 FB-Aufbau: PVC RH: 2,40 m
② SPIELSTALON	Fläche: 24,15 m2 FB-Aufbau: Teppich RH: 3,00 m		⑦ VORRAUM WC DAMEN	Fläche: 2,94 m2 FB-Aufbau: PVC RH: 2,60 m	⑫ WC PERSONAL	Fläche: 2,80 m2 FB-Aufbau: PVC RH: 2,40 m
③ VORBEREITUNG	Fläche: 5,13 m2 FB-Aufbau: PVC RH: 2,60 m		⑧ VORRAUM WC HERREN	Fläche: 5,19 m2 FB-Aufbau: PVC RH: 2,40 m	⑬ LÜFTUNG	Fläche: 11,15 m2 FB-Aufbau: PVC RH: 2,40 m
④ LAGER	Fläche: 8,80 m2 FB-Aufbau: PVC RH: 2,60 m		⑨ WC HERREN	Fläche: 1,79 m2 FB-Aufbau: PVC RH: 2,40 m		
⑤ VORRAUM	Fläche: 2,54 m2 FB-Aufbau: PVC RH: 2,60 m		⑩ TECHNIK	Fläche: 11,55 m2 FB-Aufbau: PVC RH: 2,40 m		

FINIRICHPANI