


Legende

- AD Abgehängte Decke
- AL-K Abluft Küche
- BR Brüstung
- DA Dunstabzug
- DIR Direkt-Wandlichtauslassdose
- DK Drehkipp-Fenster
- DL Durchgangslichte
- FIX Fixverglasung
- FL Frischluftnachströmelement
- FPH Fensterparapethöhe
- FR Feuchtraum-Steckdose
- FFOK Fertige Fußbodenoberkante
- F-VT Fußbodenheizungs-Verteiler
- GEL Geländer
- GA Glasausschnitt
- GS Geschirrspüler
- H Höhe
- HB Herd / Backrohr
- HHK Handtuchheizkörper
- KS Külschrank
- LD Leerdose
- MW Mikrowelle
- OK Oberkante
- PH Parapethöhe
- RH Raumhöhe
- RR Regenrohr
- SP Spüle
- STEIG Steigung
- STUK Sturzunterkante
- TR Trockner
- TS Türschließer
- TW Trennwand
- VK Vorderkante
- WA Wasserauslass
- WM Waschmaschine
- Ausschalter
- Serienschalter
- Wechselschalter
- Kreuzschalter
- Klingeltaster
- Lichttaster
- Leerdose Freilaufürschließer
- Geräteanschlussdose
- KV Kältevorbereitung
- Schukosteckdose
- Doppel-Schukosteckdose
- E-Herd-Anschlussdose 400V
- × Deckenlichtauslass
- × Direkt-Wandlichtauslass
- Unterputz-Ventilator
- TH Heizungsraumthermostat
- ST Elektro-Verteiler
- IT Medien-Verteiler
- TK Telekabeldose
- SAT SAT-Dose
- TV-LD TV-Leerdose
- TEL-LD TEL-Leerdose
- IT-LD IT-Leerdose
- GEO Audio-Sprechinnenstelle
- H160 E-Auslasshöhe 160cm ü.FFOK
- ⊗ Rauchmelder

TOP 59

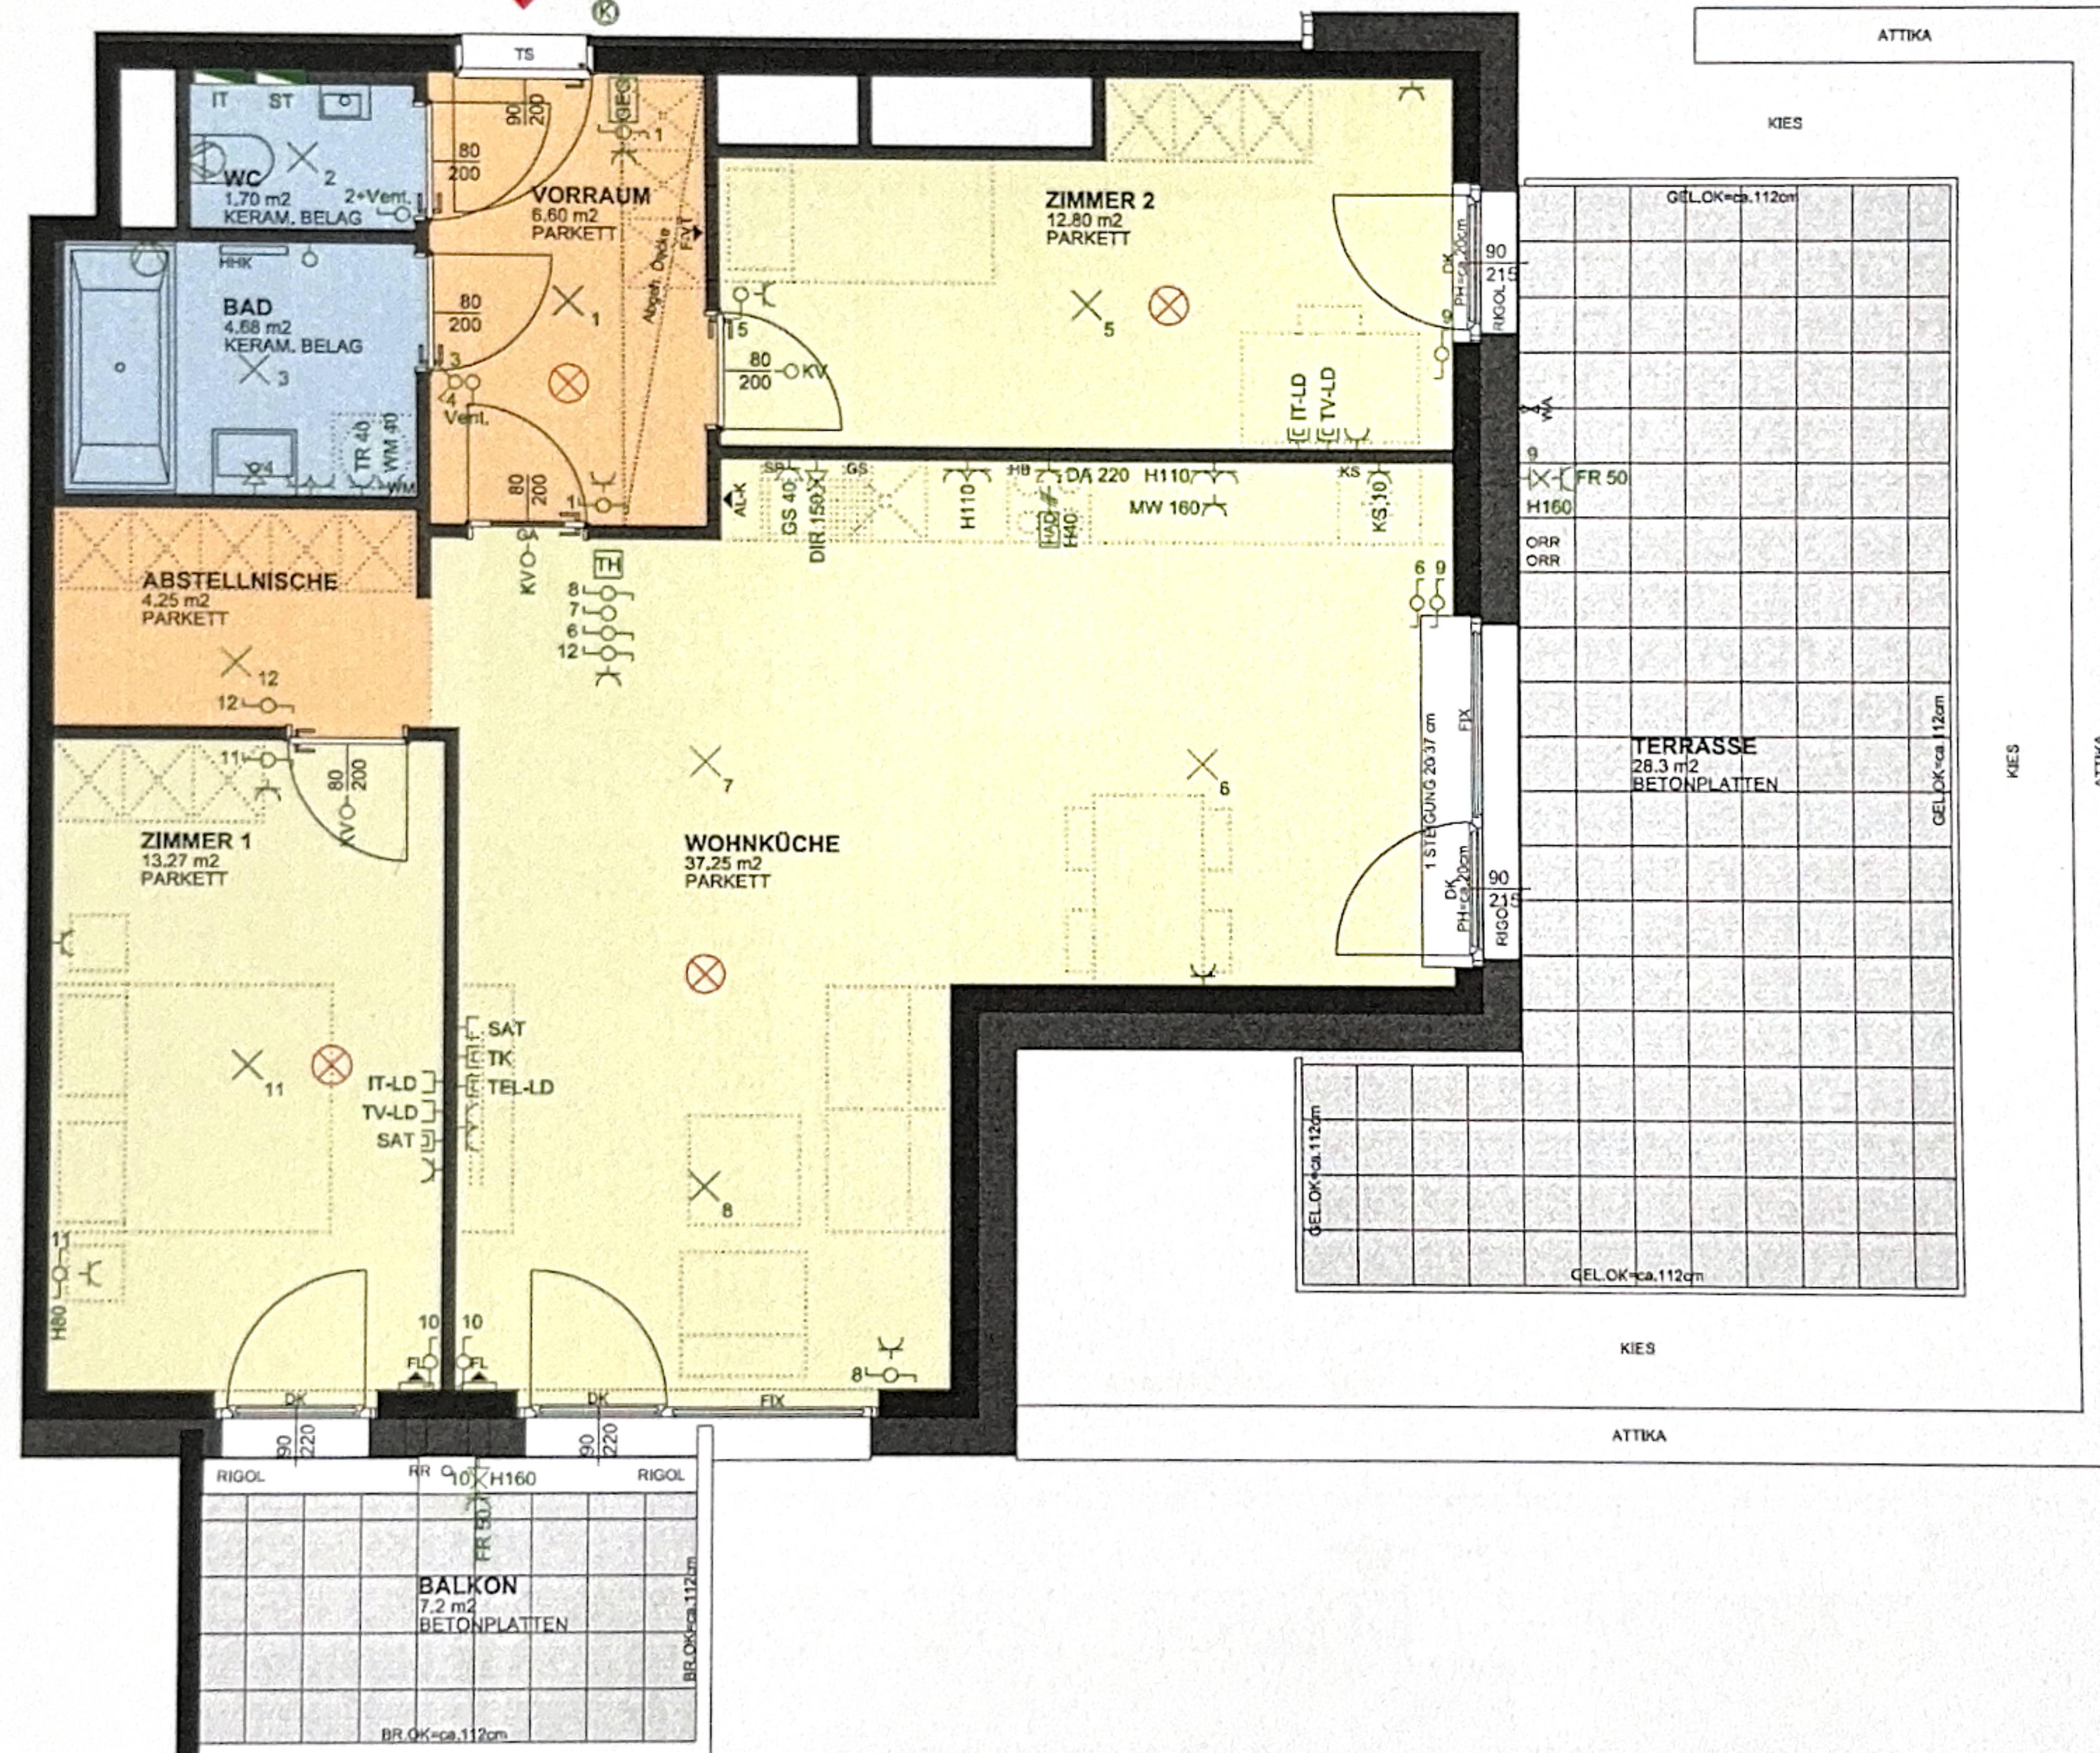


BUWOG – Demophon
Immobilienvermietungs GmbH

A-1130 Wien
Hietzinger Kai 131
T: +43(0)1/87 828-0
vertrieb@buwog.com DW 1111
www.buwog.com



Gregorygasse 10B
1230 Wien

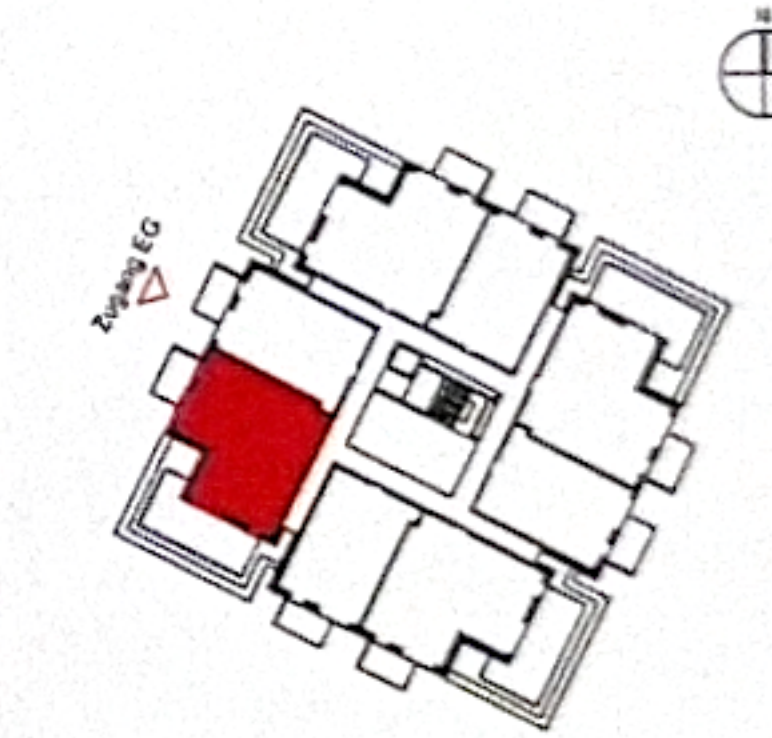

1. DACHGESCHOSS
TOP 59
3 ZIMMER WOHNUNG

Wohnfläche	80,55 m ²
Terrasse	28,3 m ²
Balkon	7,2 m ²
Einlagerungsraum	2,7 m ²
Raumhöhe	mind. 2,50 m
RH abgeh. Decke	mind. 2,10 m

Unverbindliche Plankopien. Änderungen während der Bauausführung, infolge Behördenauflagen, haustechnischer und konstruktiver Maßnahmen vorbehalten.

Alle Maße sind in Zentimeter.
Türkoten sind Durchgangslichte.
Höhenangaben beziehen sich auf FOK.
Längen-, Höhen- und Flächenangaben entsprechen den Rohbaumaßen.
Baubliche Toleranzen sind zulässig.
Dieser Plan ist nicht für die Bestellung von Einbaumöbeln verwendbar.
Naturmasse erforderlich!

Die Einrichtung ist illustrativ dargestellt. Boden- und Wandbeläge, Elektro-, Sanitär- und sonstige Ausstattung laut gültiger Bau- und Ausstattungsbeschreibung.



Anlage 1A