


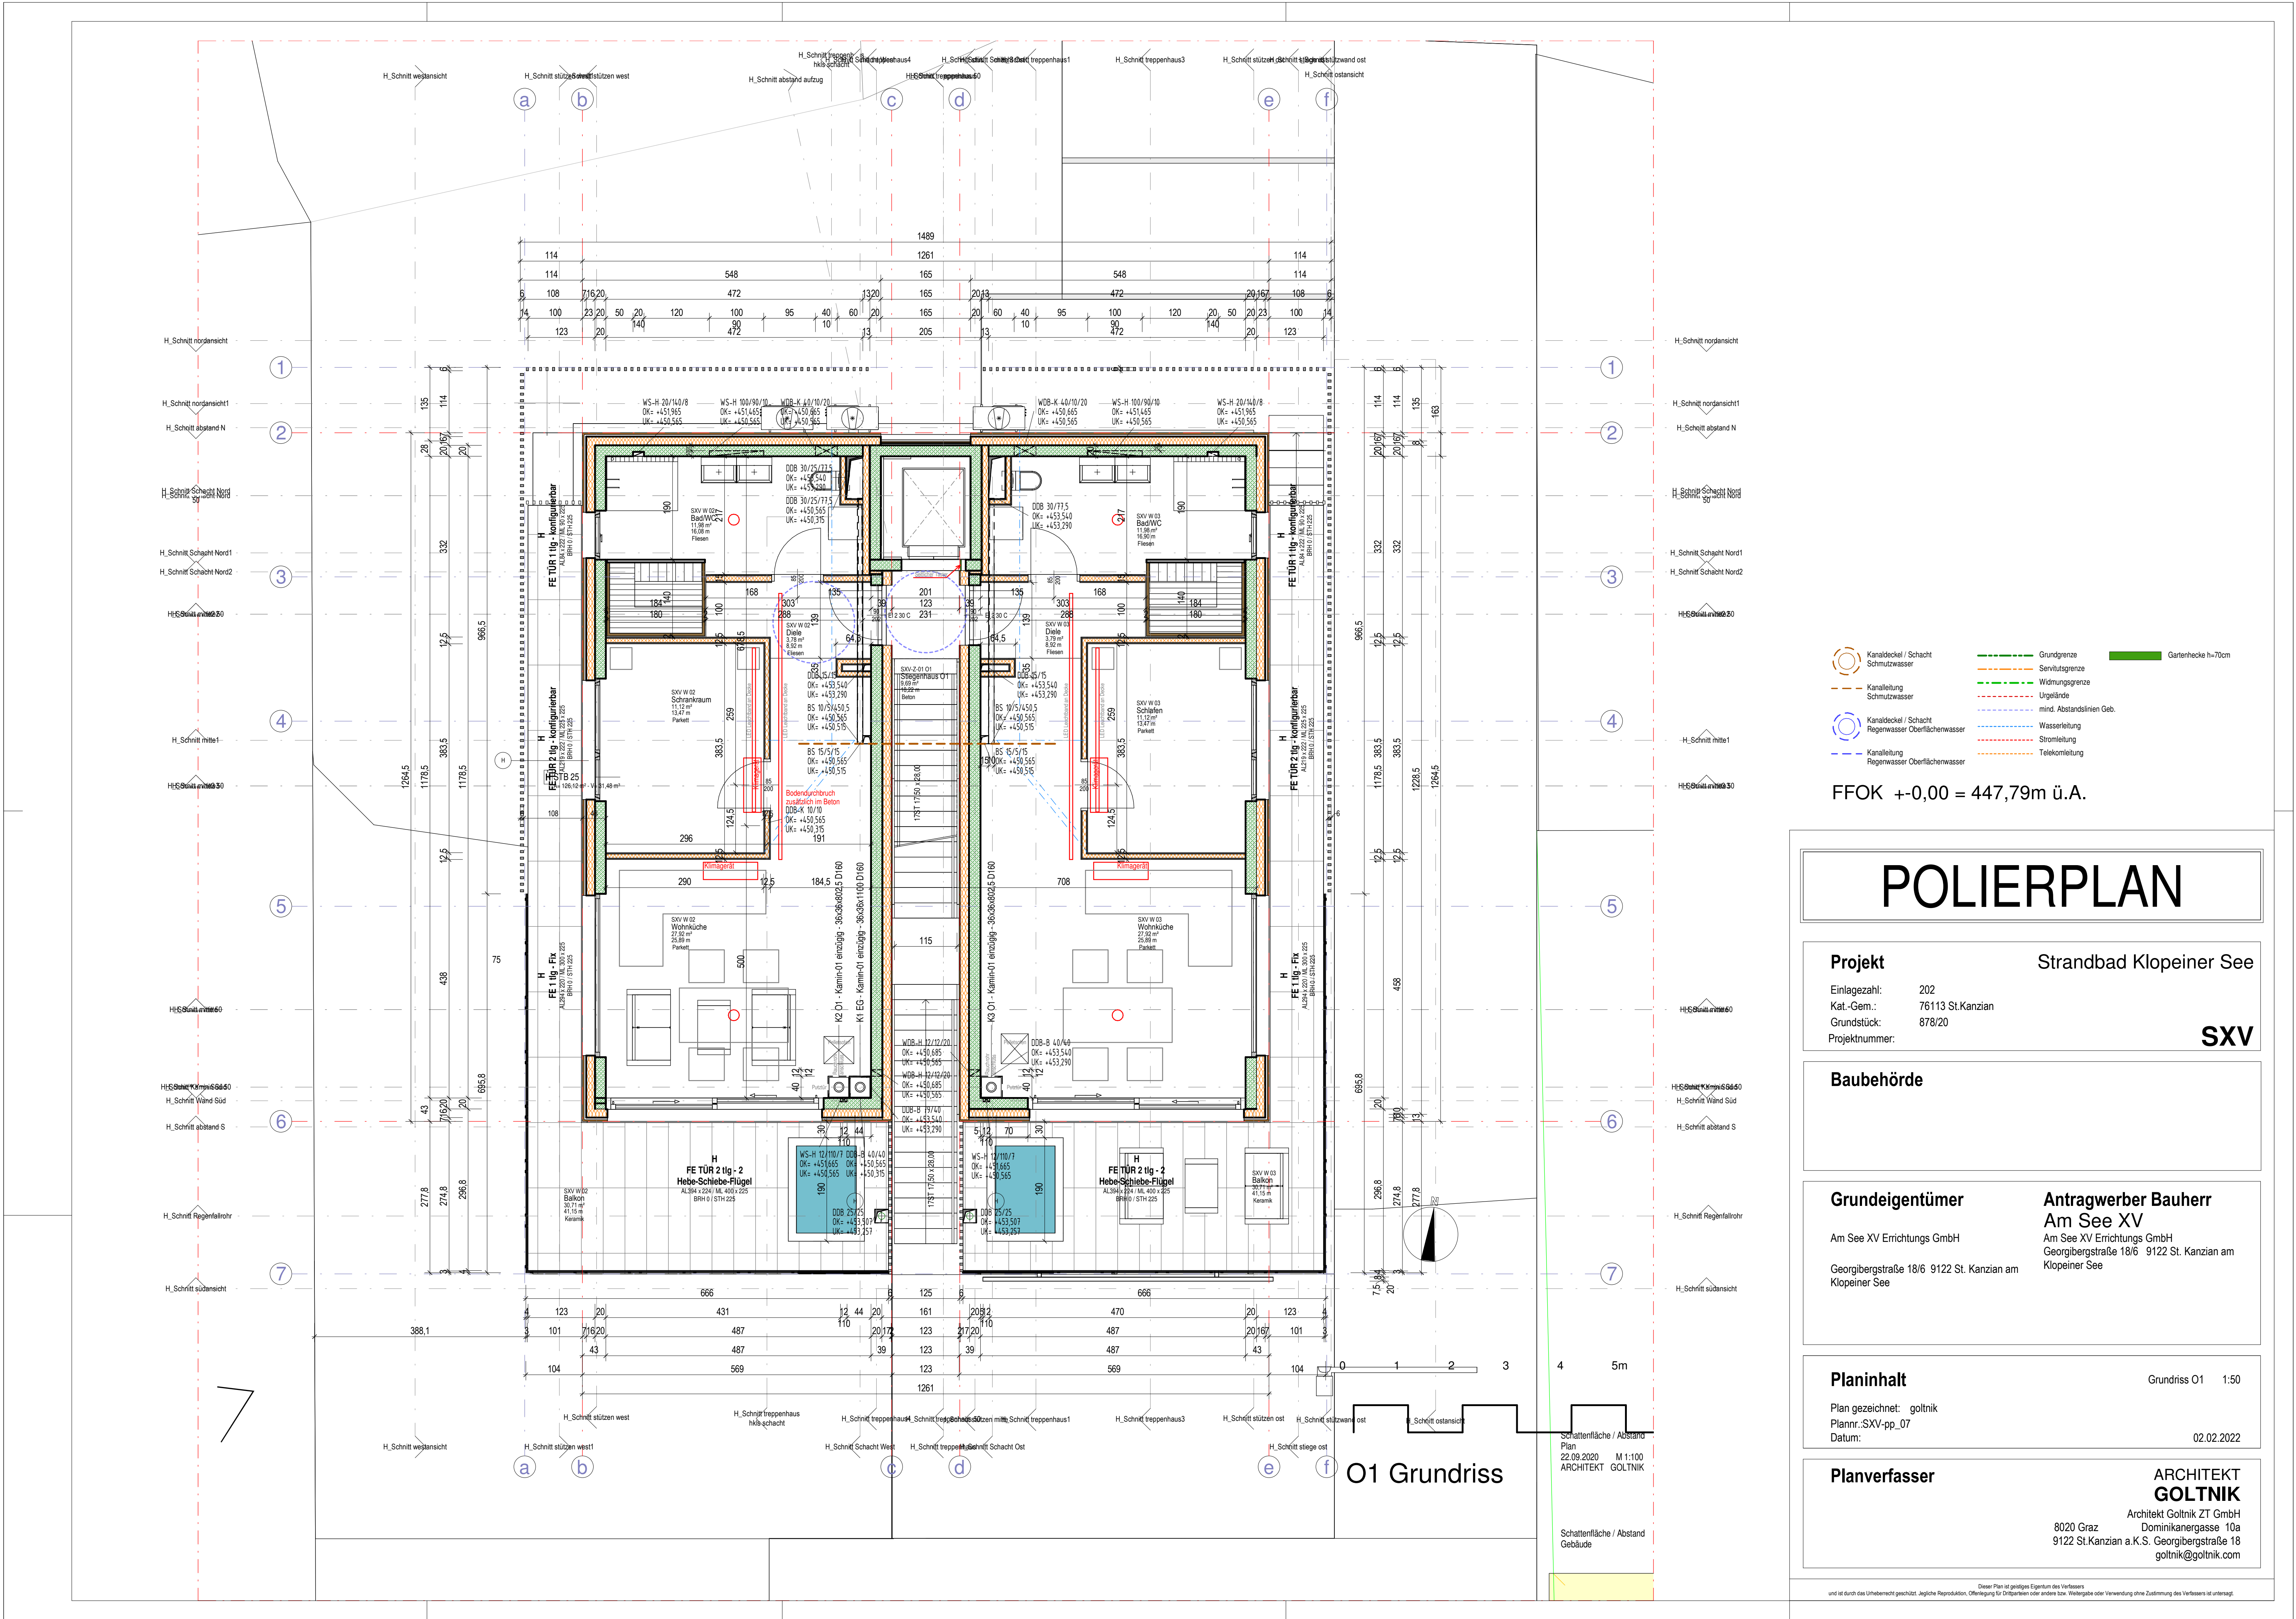

POLIERPLAN

Projekt Strandbad Klopeiner See

Einlagezahl: 202
Kat.-Gem.: 76113 St.Kanzian
Grundstück: 878/20
Projektnummer:

SXV

Baubehörde

Grundeigentümer

Am See XV Errichtungs GmbH
Georgbergstraße 18/6 9122 St. Kanzian am Klopeiner See

Antragwerber Bauherr

Am See XV
Georgbergstraße 18/6 9122 St. Kanzian am Klopeiner See

Planinhalt

Plan gezeichnet: goltnik
Plannr.: SXV-pp_07
Datum:

Grundriss O1 1:50

02.02.2022

Planverfasser

ARCHITEKT

GOLTNIK

Architekt Goltnik ZT GmbH
8020 Graz Dominikergasse 10a
9122 St. Kanzian a. K.S. Georgbergstraße 18
goltnik@goltnik.com

Dieser Plan ist geistiges Eigentum des Verfassers und ist durch das Urheberrecht geschützt. Jegliche Reproduktion, Vervielfältigung für Dritte oder andere Zwecke, die nicht der Herstellung oder Verbreitung des Werkes dienen, ist untersagt.