


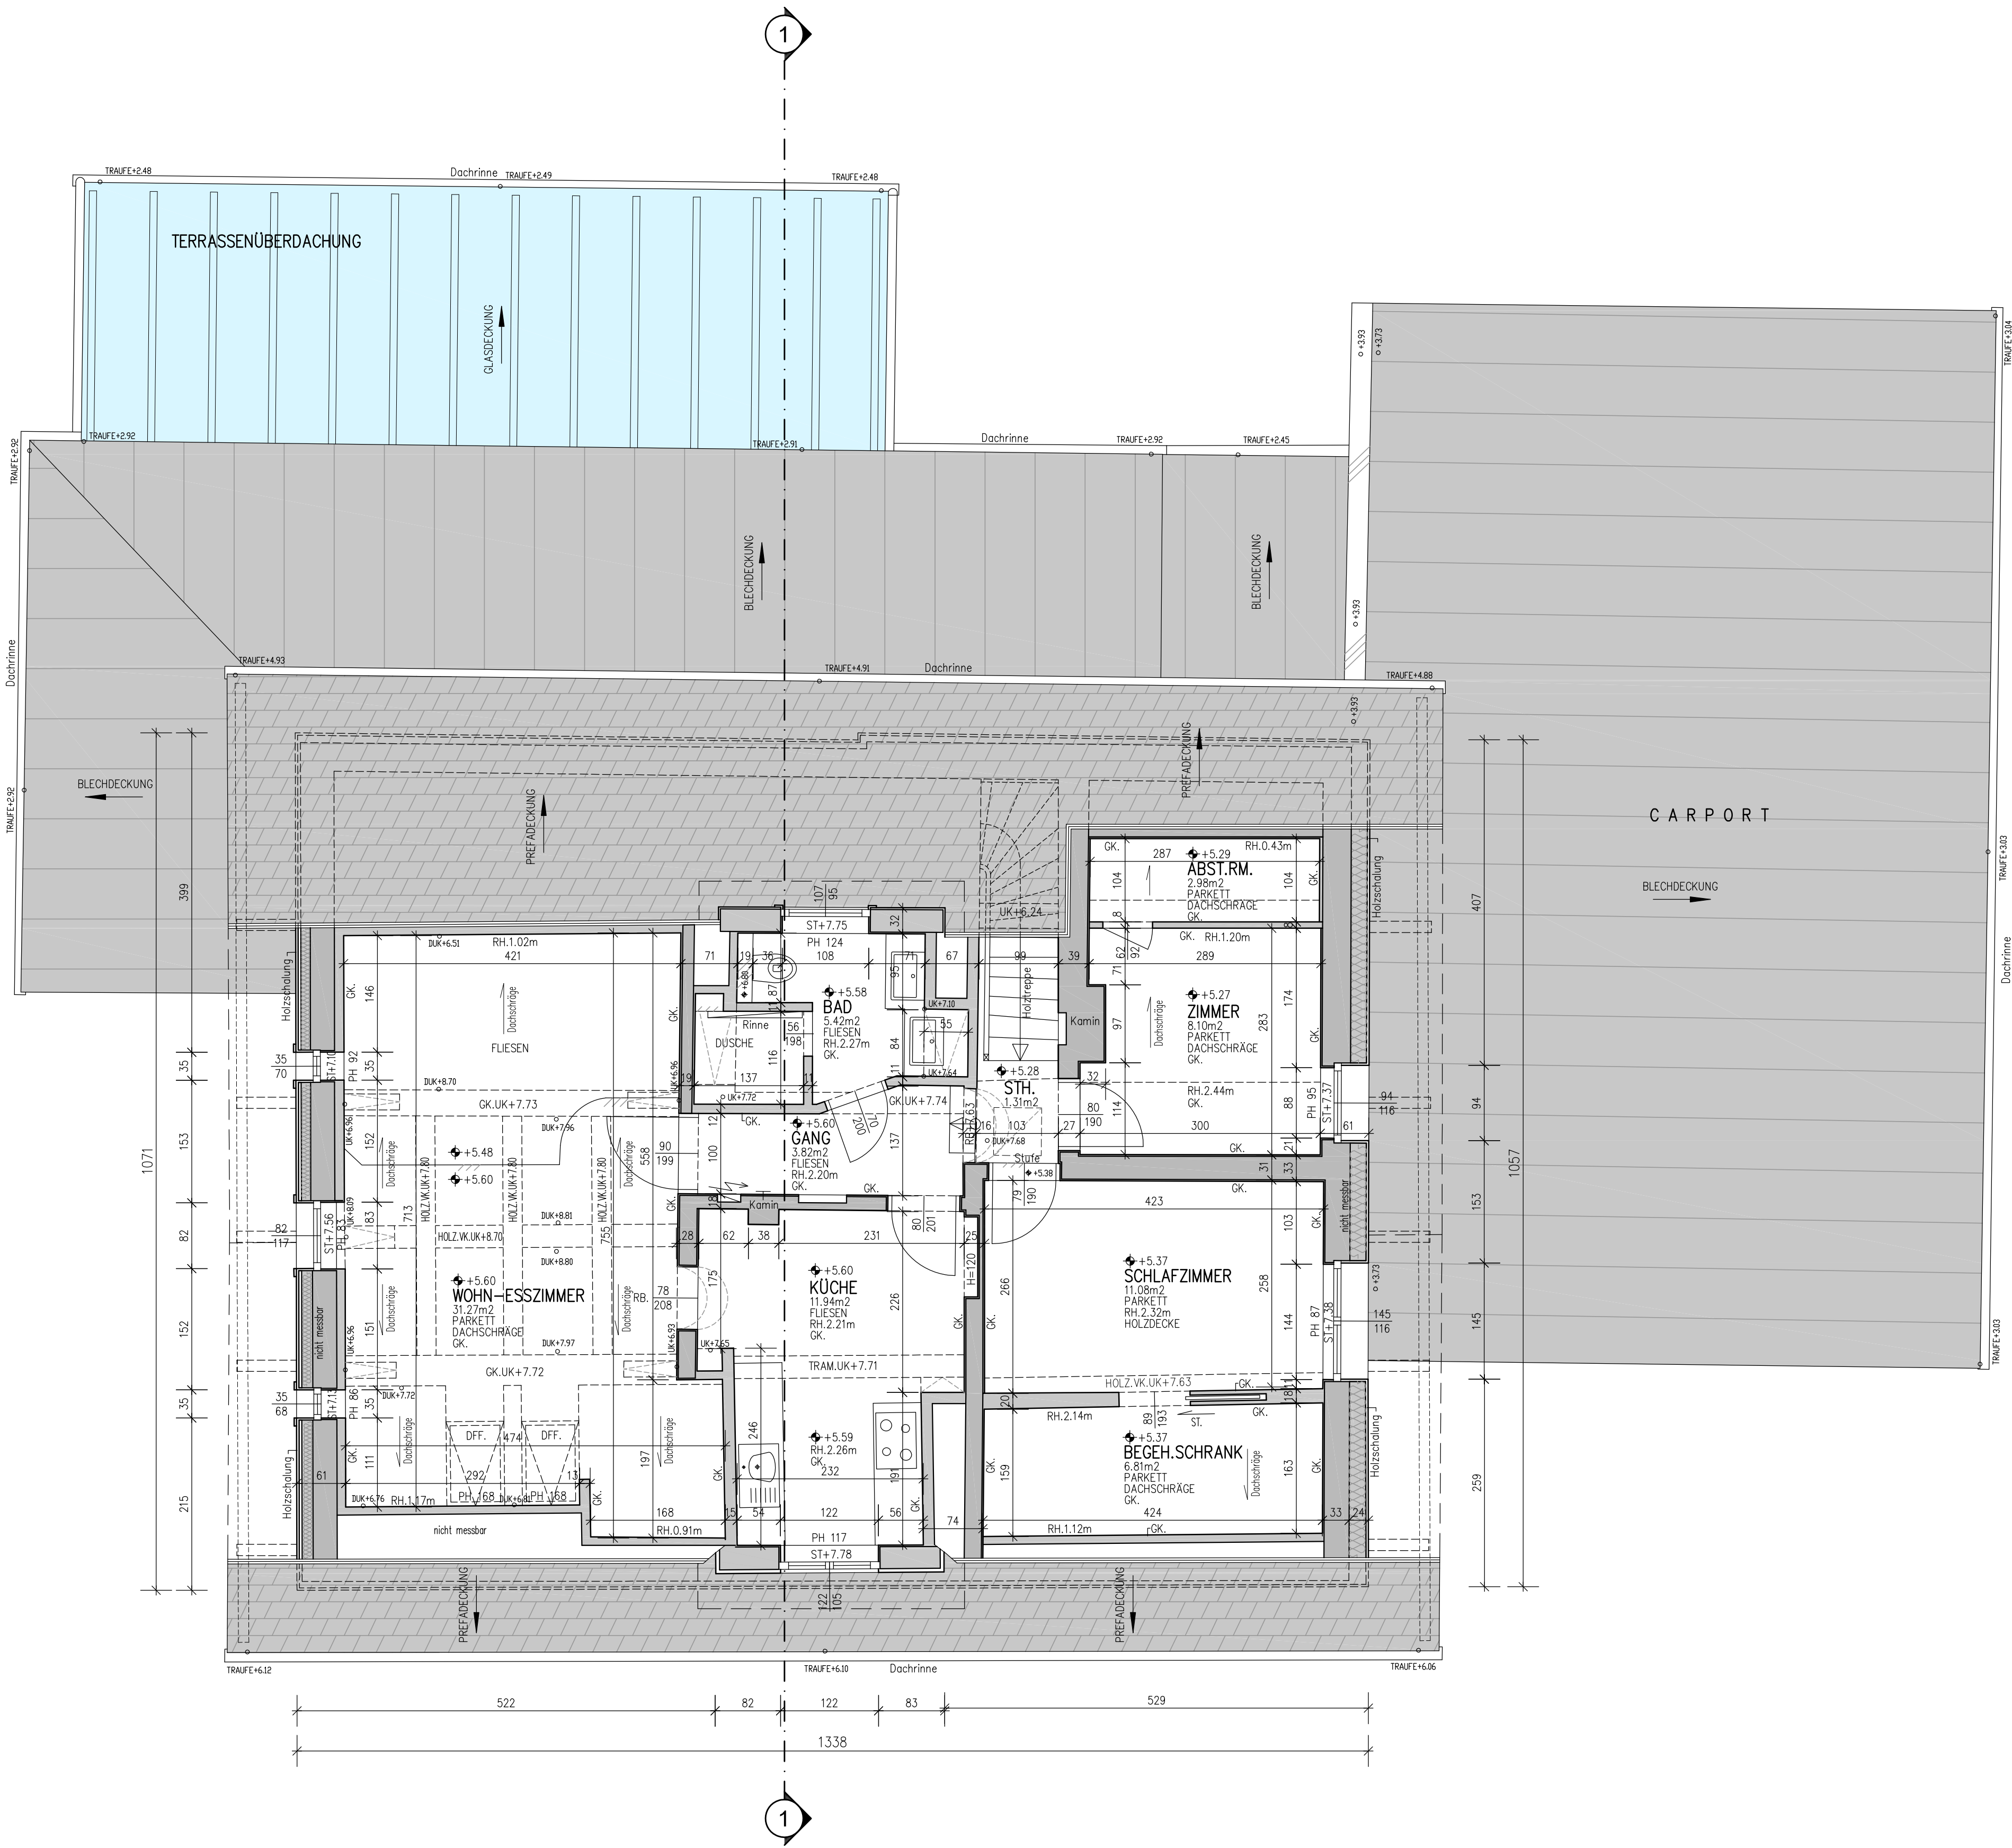

S T R A S S E

±0.00 = FFOK. im WDFG. EG

- VOR BEGINN VON ARBEITEN AUSFÜHRENDER FIRMEN SIND NATURMASSE ZU NEHMEN !
- ALLE BAUTEILE AUF LAYER ...\$ KÖNNTEN NICHT VERMESSEN WERDEN (WURDEN ANGENOMMEN) !!
- ART UND TRAGFÄHIGKEIT VON MATERIALIEN SIND ZU ÜBERPRÜFEN !
- KAMINAUSSPARUNGEN NICHT DARGESTELLT !!
- HAUSTECHNISCHE GERÄTE NUR SYMBOLISCH DARGESTELLT !!
- FENSTERBESCHRIFTUNG BEI KASTENFENSTER = STOCKLICHTE !!
- TÜRBECHRIFTUNG = DURCHGANGSLICHTE !!

LEGENDE:

BESTAND


ST.	STURZ	DUK.	DECKENUNTERKANTE
UZ.	UNTERZUG	RH.	RAUMHÖHE
SB.	SEGMENTBOGEN	PH.	PARAPETHÖHE
KB.	KORBBOGEN		
RB.	RUNDBOGEN	GK.	GIPSKARTONDECKE
VK.	VERKLEIDUNGEN	PAN.	ABGEHÄNGTE METALLPANEELDECKE
		MF.	MINERALFASERDECKE
		OK.	ÖBERKANTE
		WH.	WANDHÖHE
		MOK.	MAUERÖBERKANTE

DG

DACHGESCHOSS:

WOHNHAUS
NEUPERSTEG 20
8990 BAD AUSSEE

plan-quadrat
Bestandsaufnahme GmbH
A-4623 Günskirchen
Mitterhoferstraße 2
Tel. 07246 / 80 186
Fax. 07246 / 80 186-18
Mobil 0650 / 40 00 866
office@plan-quadrat.at
www.plan-quadrat.at

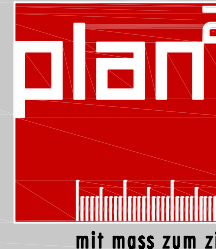

PLANART
BESTANDSPPLAN
DARSTELLUNG
DACHGESCHOSS

PLAN NR.
01/03

MASSTAB
M 1:50

DATUM
FEBRUAR 2019

GEZ.
PLAN2

ÄNDERUNGEN
DATUM

a	
b	
c	
d	
e	
f	
g	